


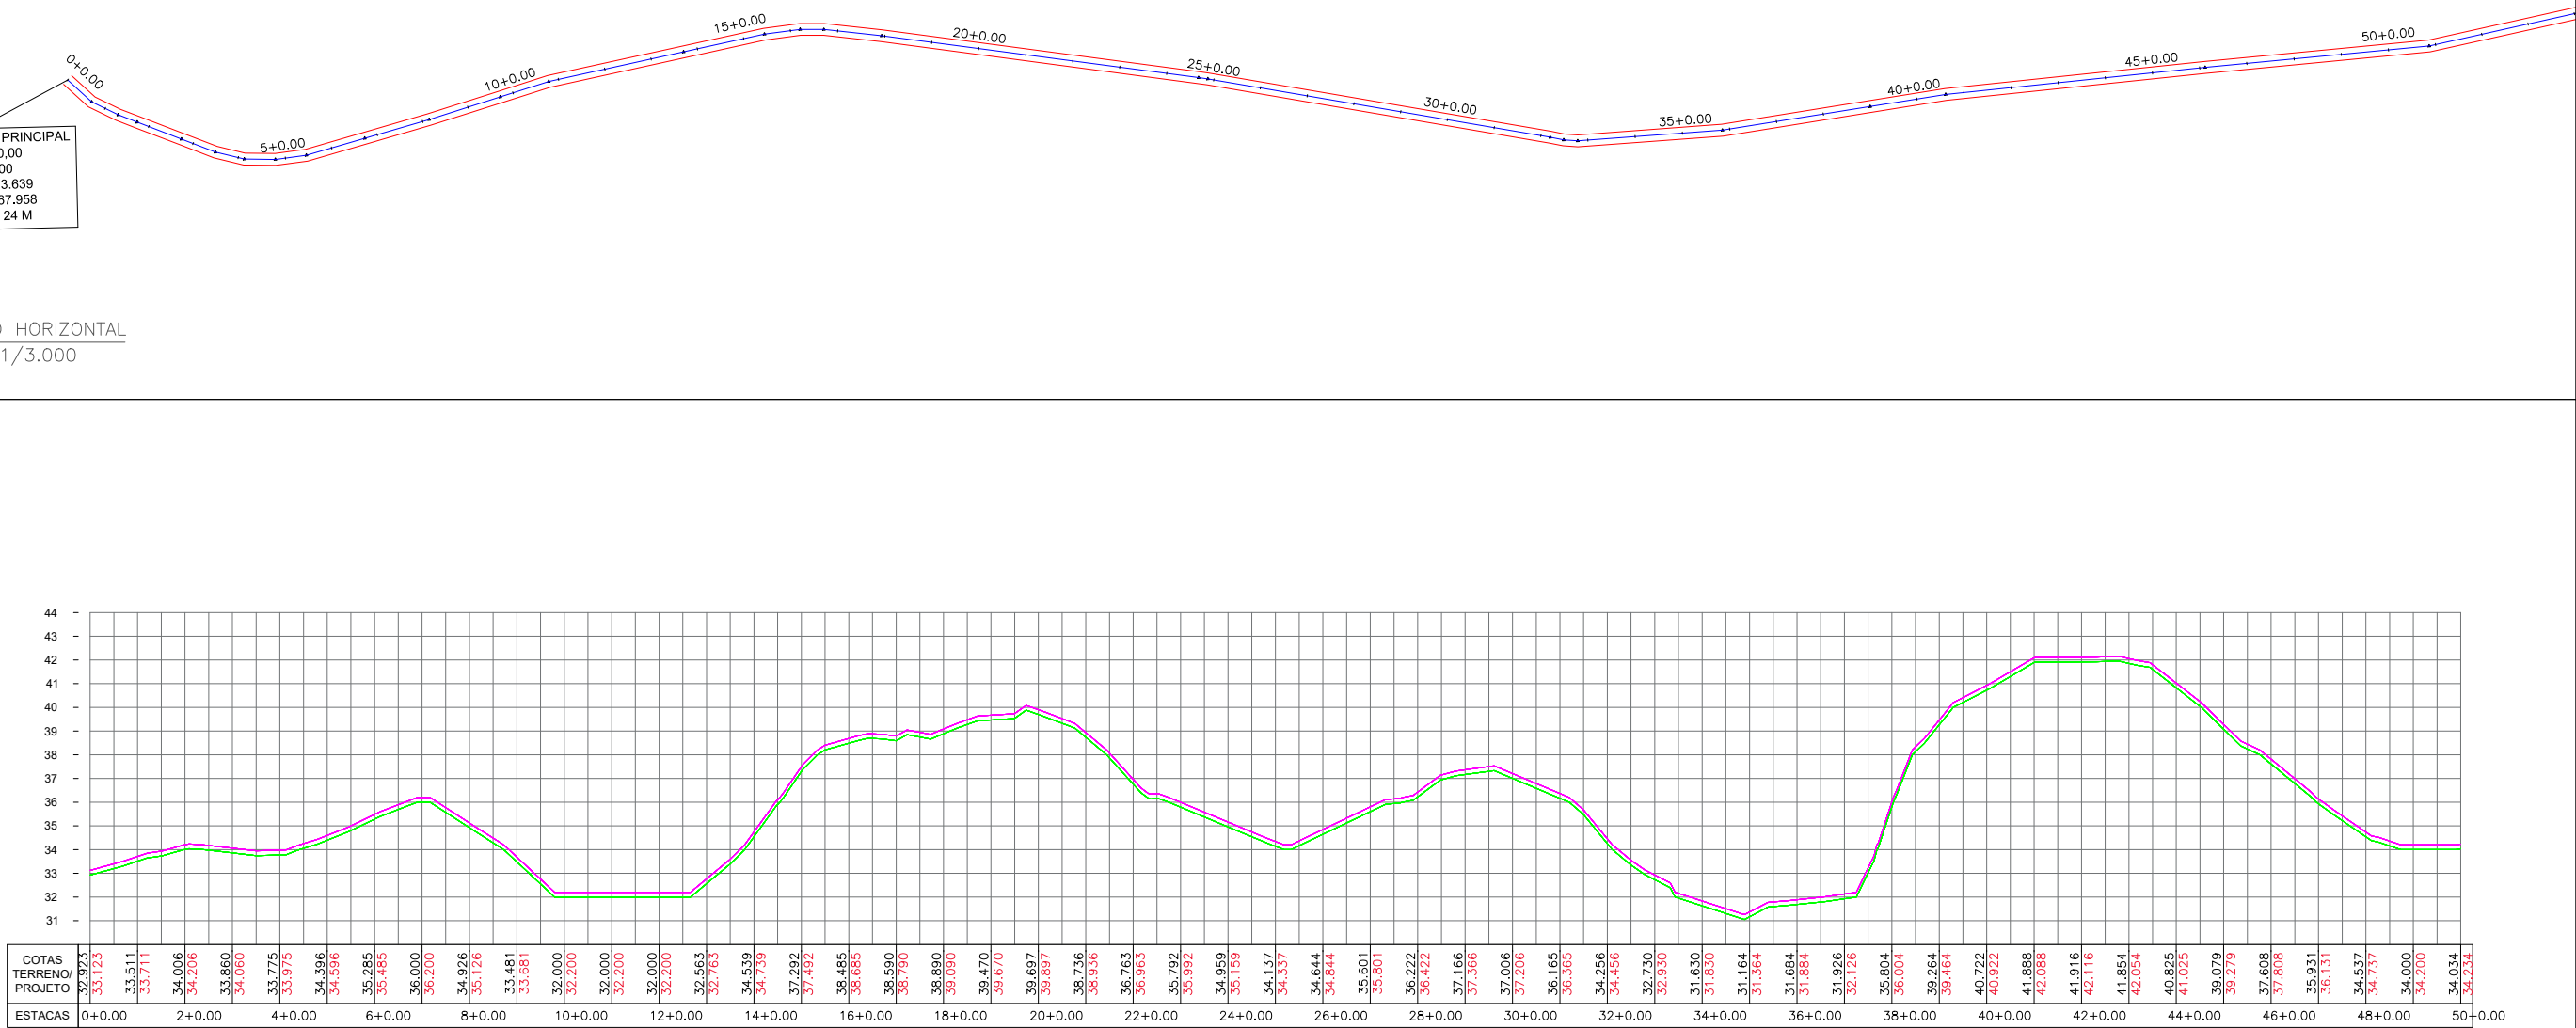

Alinhamento: EIXO PRINCIPAL
Estaca: 0+0.00
Offset: 0.00
Norte: 184573.639
Leste: 9578067.958
FUSO: 24 M

D/1 TRAÇADO HORIZONTAL
Escala: 1/3.000



D/2 PERFIL LONGITUDINAL
Escala: 1/3.000

PREFEITURA MUNICIPAL DE SÃO JOSÉ DO DIVINO/PI

TÍTULO

ADEQUAÇÃO DE ESTRADA VICINAL

ENDEREÇO DA OBRA

TRECHO : PI-313 (DA SEDE À ENTRADA DO ASSENTAMENTO CAROLINA)
MUNICÍPIO DE SÃO JOSÉ DO DIVINO - PI

CONTEÚDO

TRAÇADO HORIZONTAL - PERFIL LONGITUDINAL

COMPRIMENTO

8.000,00 m

LARGURA

5,00 m

ÁREA

40.000,00 m²

DATA


2025

CONVÊNIO:


PRANCHA

01/ 18

J.B.
Jullyano Belo Coelho de Oliveira
Engenheiro Civil
CREA: 1916147704

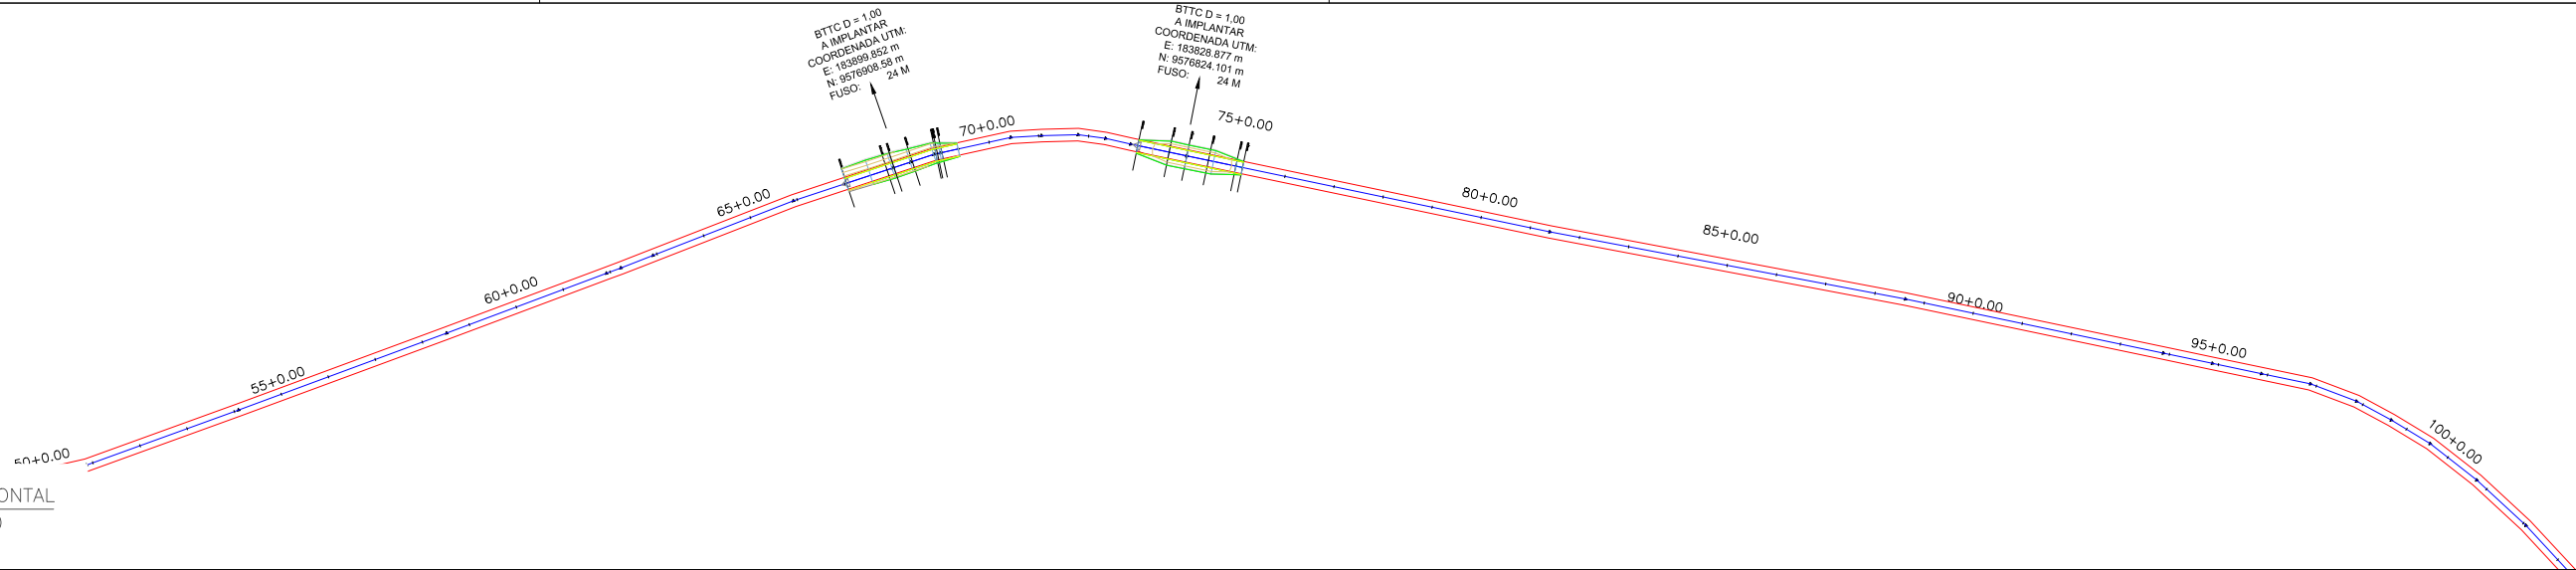

D/1 TRAÇADO HORIZONTAL
Escala: 1/3.000

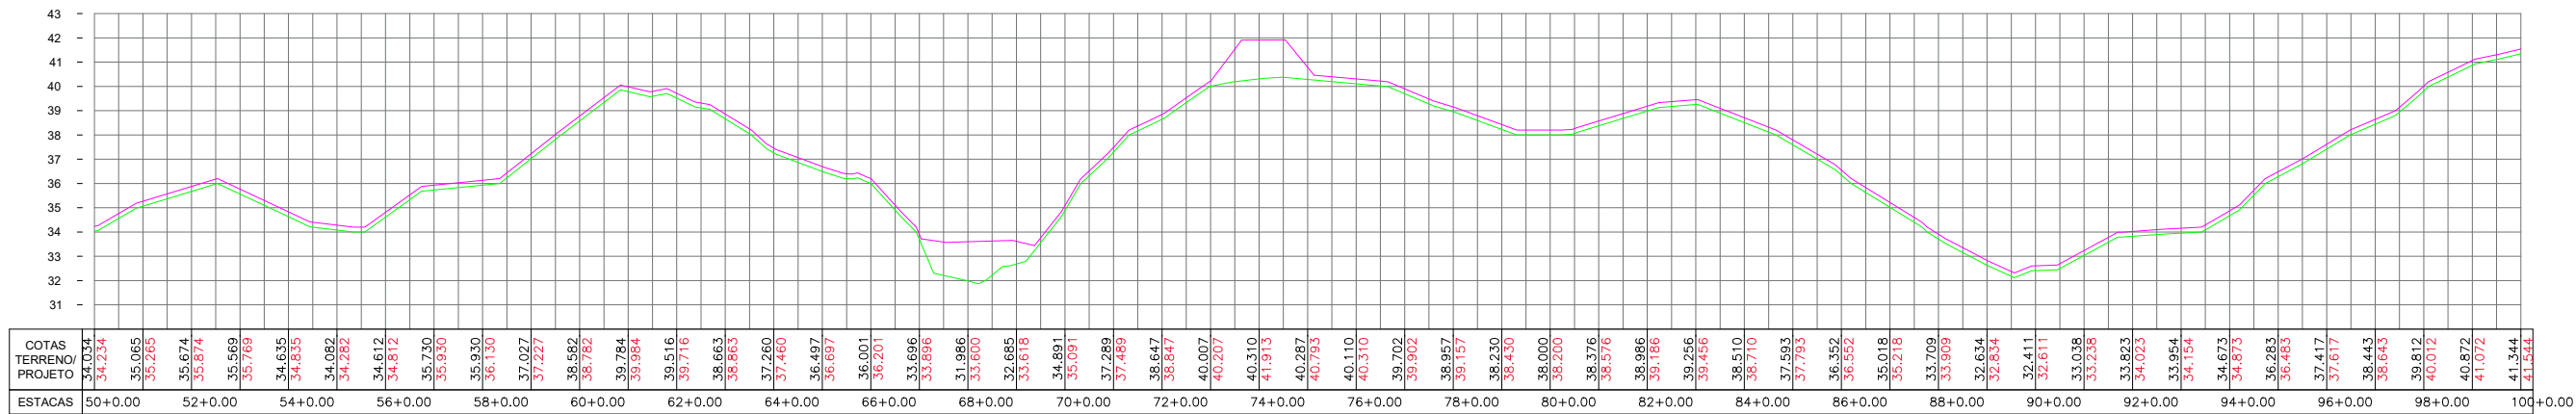

D/2 PERFIL LONGITUDINAL
Escala: 1/3.000

PREFEITURA MUNICIPAL DE SÃO JOSÉ DO DIVINO/PI

TÍTULO

ADEQUAÇÃO DE ESTRADA VICINAL

ENDEREÇO DA OBRA

TRECHO : PI-313 (DA SEDE À ENTRADA DO ASSENTAMENTO CAROLINA)
MUNICÍPIO DE SÃO JOSÉ DO DIVINO - PI

CONTEÚDO

TRAÇADO HORIZONTAL - PERFIL LONGITUDINAL

COMPRIMENTO

8.000,00 m

LARGURA

5,00 m

ÁREA

40.000,00 m²

DATA


2025

CONVÊNIO:

PRANCHA


02/ 18


Juliano Belo Coelho de Oliveira
Engenheiro Civil
CREA: 1916147704

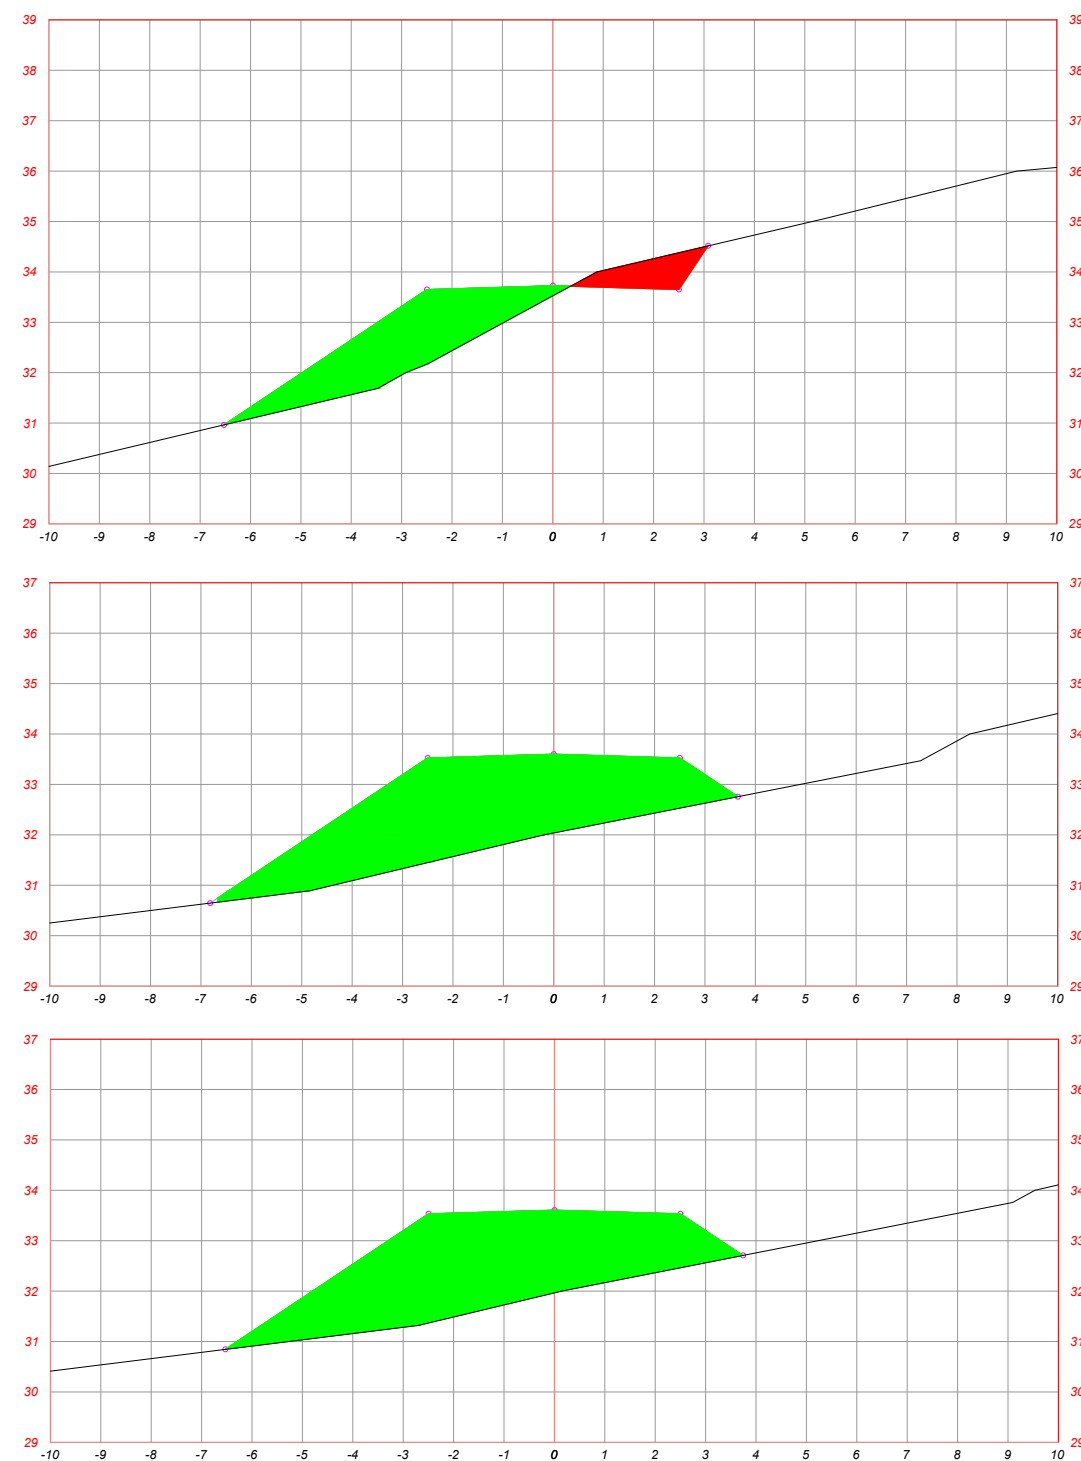


D/1 SEÇÕES TRANSVERSAIS
Escala: 1/150

BTTC D = 1,00
A IMPLANTAR
COORDENADA UTM:
E: 183899.852 m
N: 9576908.58 m
FUSO: 24 M

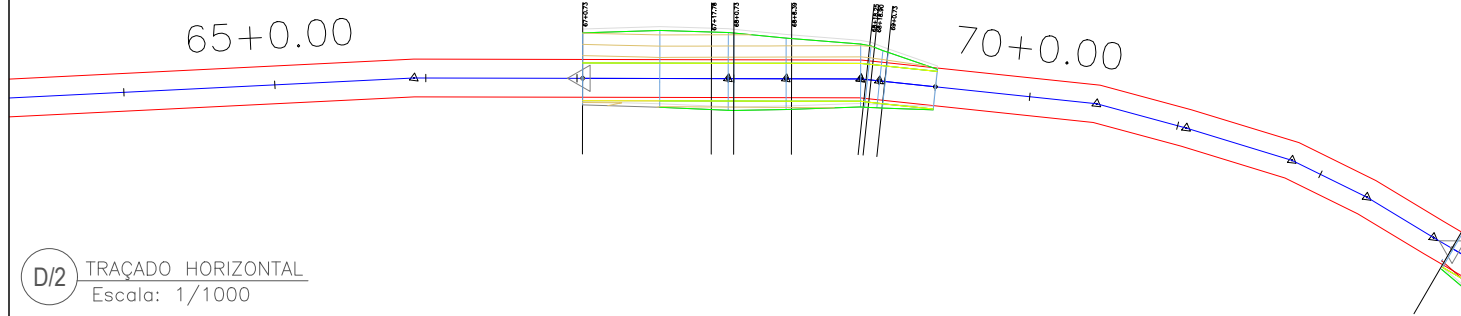

D/2 TRAÇADO HORIZONTAL
Escala: 1/1000

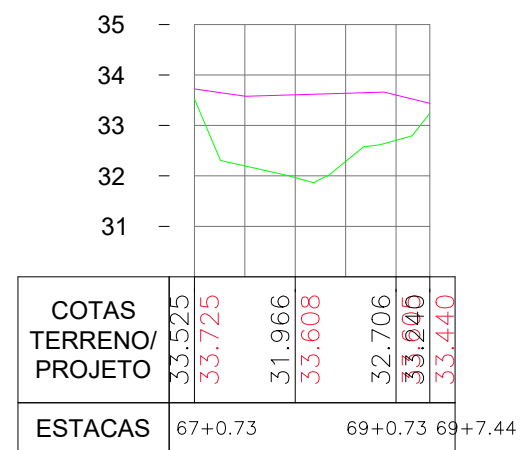


D/3 PERFIL LONGITUDINAL
Escala: 1/1500

PREFEITURA MUNICIPAL DE SÃO JOSÉ DO DIVINO/PI


TÍTULO		
ADEQUAÇÃO DE ESTRADA VICINAL		
ENDEREÇO DA OBRA		
TRECHO: PI-313 (DA SEDE À ENTRADA DO ASSENTAMENTO CAROLINA)		
MUNICÍPIO DE SÃO JOSÉ DO DIVINO - PI		
CONTEÚDO		
TRAÇADO HORIZONTAL - PERFIL LONGITUDINAL		
COMPRIMENTO	LARGURA	ÁREA
8.000,00 m	5,00m	40.000,00 m²
DATA	CONVÊNIO:	PRANCHA
2025		03/18

Jullyano Belo Coelho de Oliveira
Engenheiro Civil
CREA: 1916147704


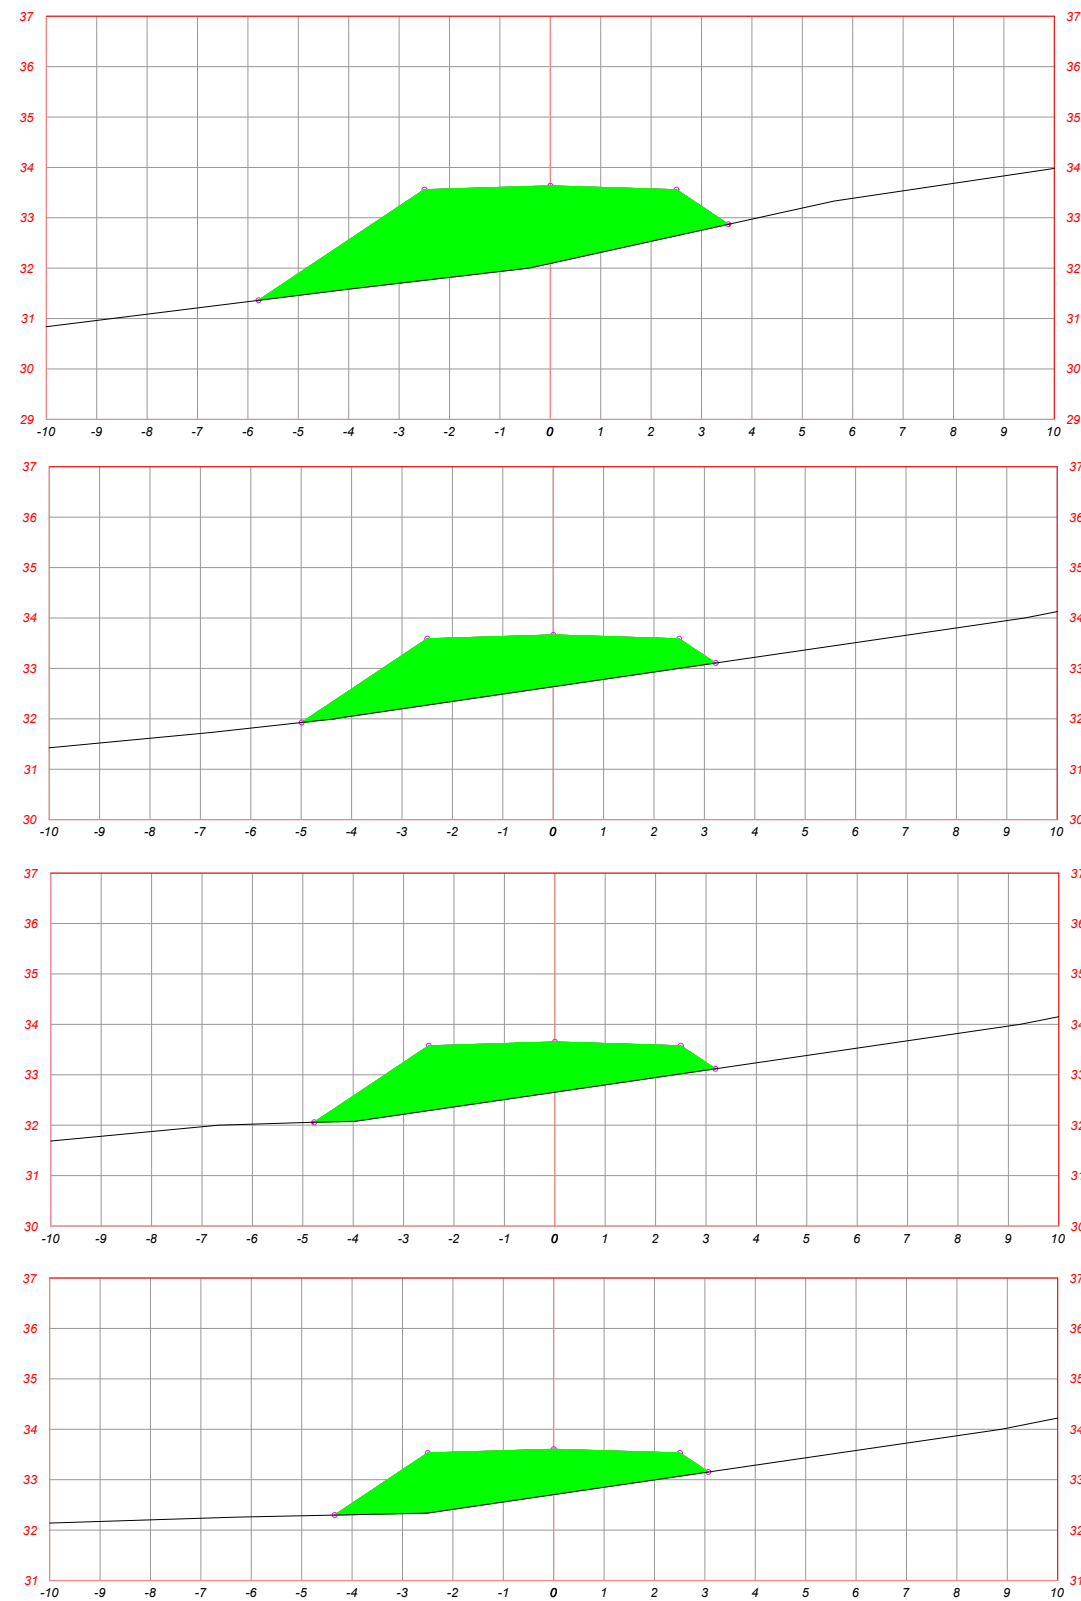


D/1 SEÇÕES TRANSVERSAIS
Escala: 1/150

B TTC D = 1,00
A IMPLANTAR
COORDENADA UTM:
E: 183899.852 m
N: 9576908.58 m
FUSO: 24 M

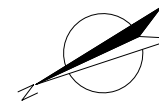

D/2 TRAÇADO HORIZONTAL
Escala: 1/1000

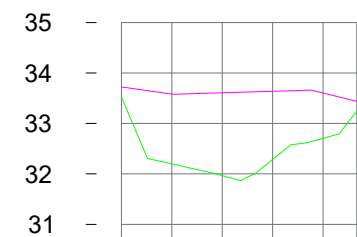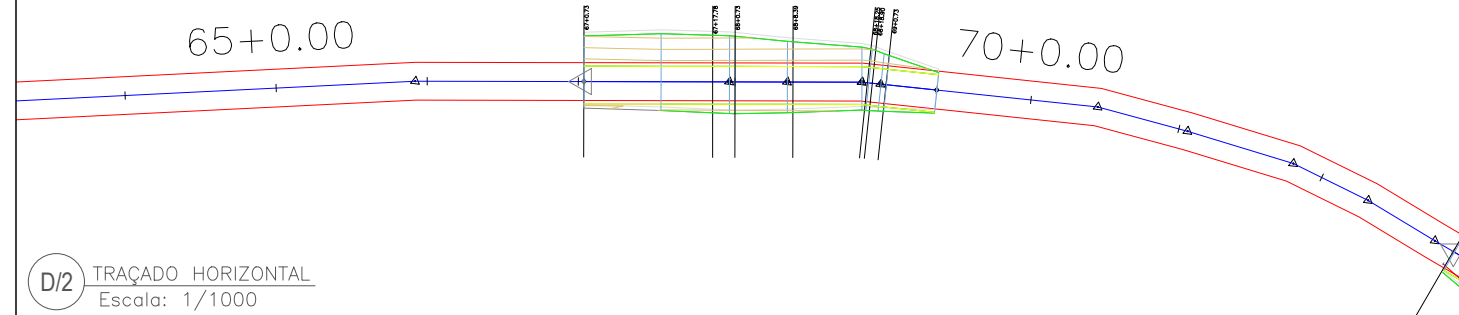







COTAS TERRENO/ PROJETO	33.525	33.725	31.966	33.608	32.706	33.240	33.440
ESTACAS	67+0.73		69+0.73		69+7.44		

D/3 PERFIL LONGITUDINAL
Escala: 1/1500

PREFEITURA MUNICIPAL DE SÃO JOSÉ DO DIVINO/PI


TÍTULO ADEQUAÇÃO DE ESTRADA VICINAL		
ENDEREÇO DA OBRA TRECHO: PI-313 (DA SEDE À ENTRADA DO ASSENTAMENTO CAROLINA) MUNICÍPIO DE SÃO JOSÉ DO DIVINO - PI		
CONTEÚDO TRAÇADO HORIZONTAL - PERFIL LONGITUDINAL		
COMPRIMENTO 8.000,00 m	LARGURA 5,00m	ÁREA 40.000,00 m²
DATA 2025	CONVÊNIO:	PRANCHA 04/18

Jullyano Belo Coelho de Oliveira
Engenheiro Civil
CREA: 1916147704

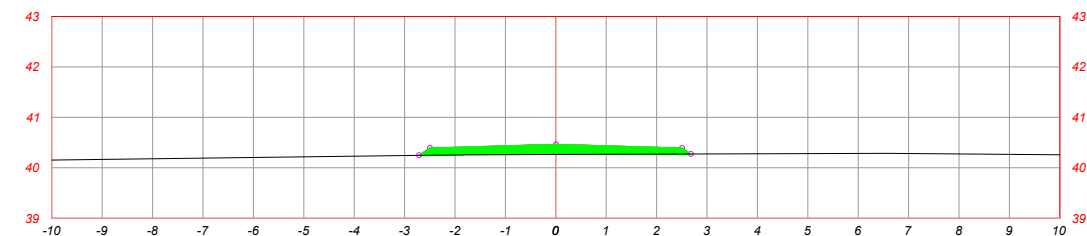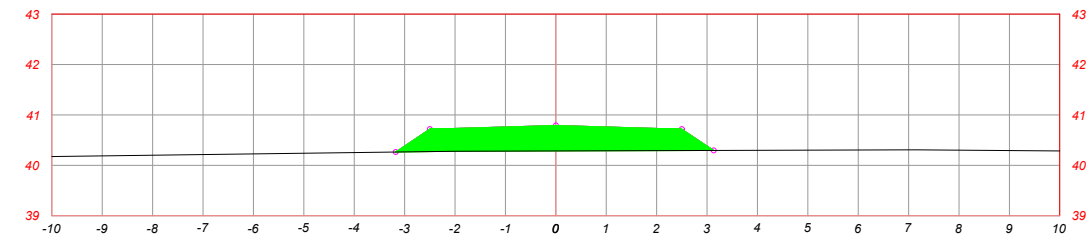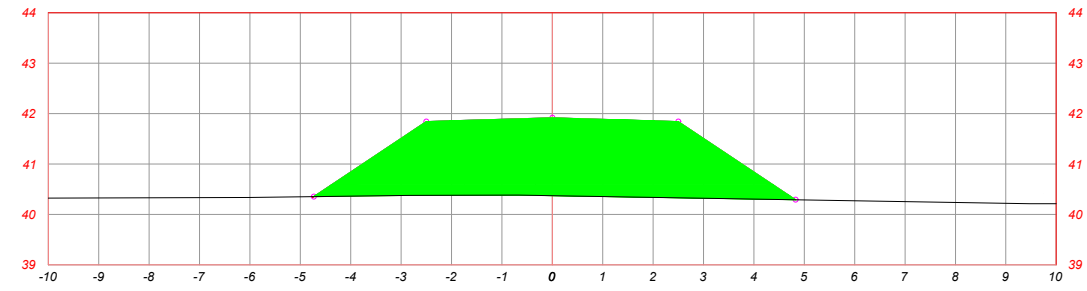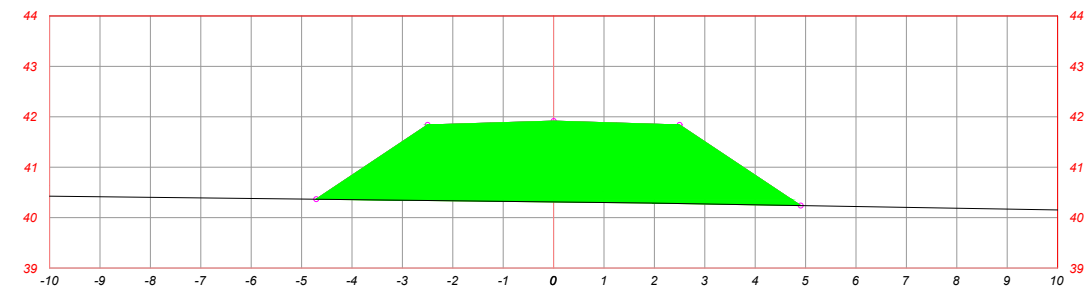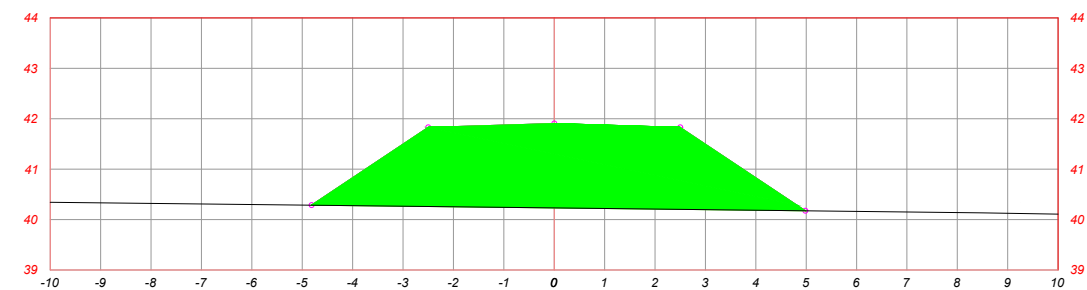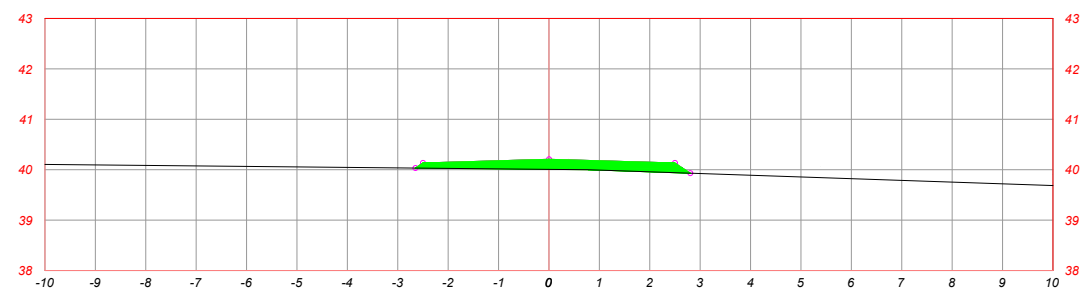


D/1 SEÇÕES TRANSVERSAIS
Escala: 1/150

BTTTC D = 1,00
A IMPLANTAR
COORDENADA UTM:
E: 183828.877 m
N: 9576824.101 m
FUSO: 24 M

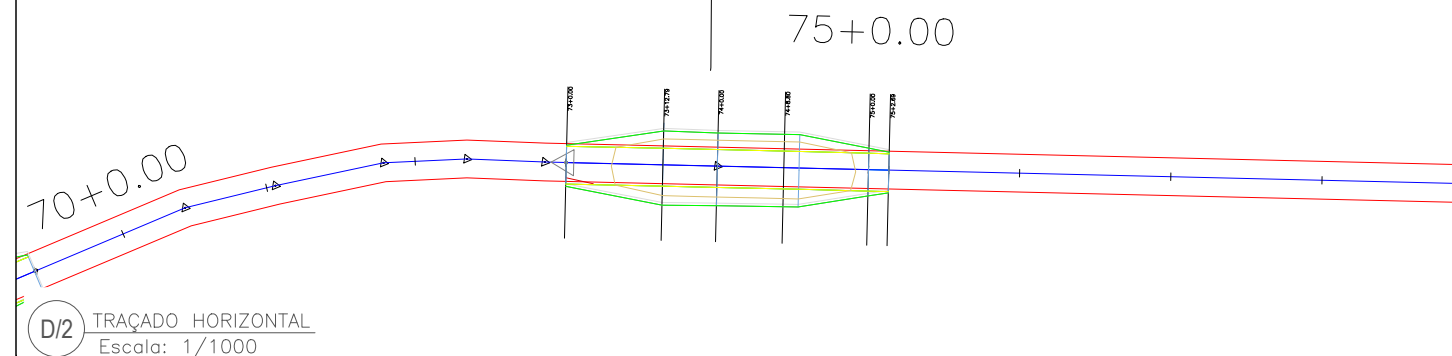

D/2 TRAÇADO HORIZONTAL
Escala: 1/1000

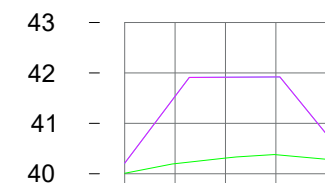

COTAS TERRENO/ PROJETO	40.007 40.207	40.310 41.913	40.287 40.507 40.487
ESTACAS	73+0.00	75+0.00	75+2.69

D/3 PERFIL LONGITUDINAL
Escala: 1/1500

PREFEITURA MUNICIPAL DE SÃO JOSÉ DO DIVINO/PI

TÍTULO

ADEQUAÇÃO DE ESTRADA VICINAL

ENDEREÇO DA OBRA

TRECHO: PI-313 (DA SEDE À ENTRADA DO ASSENTAMENTO CAROLINA)
MUNICÍPIO DE SÃO JOSÉ DO DIVINO - PI

CONTEÚDO

TRAÇADO HORIZONTAL - PERFIL LONGITUDINAL

COMPRIMENTO

8.000,00 m

LARGURA

5,00m

ÁREA

40.000,00 m²

DATA

2025

CONVÊNIO:

PRANCHA

05/18


Jullyano Belo Coelho de Oliveira
Engenheiro Civil
CREA: 1916147704



D/1

TRAÇADO HORIZONTAL


Escala: 1/3.000

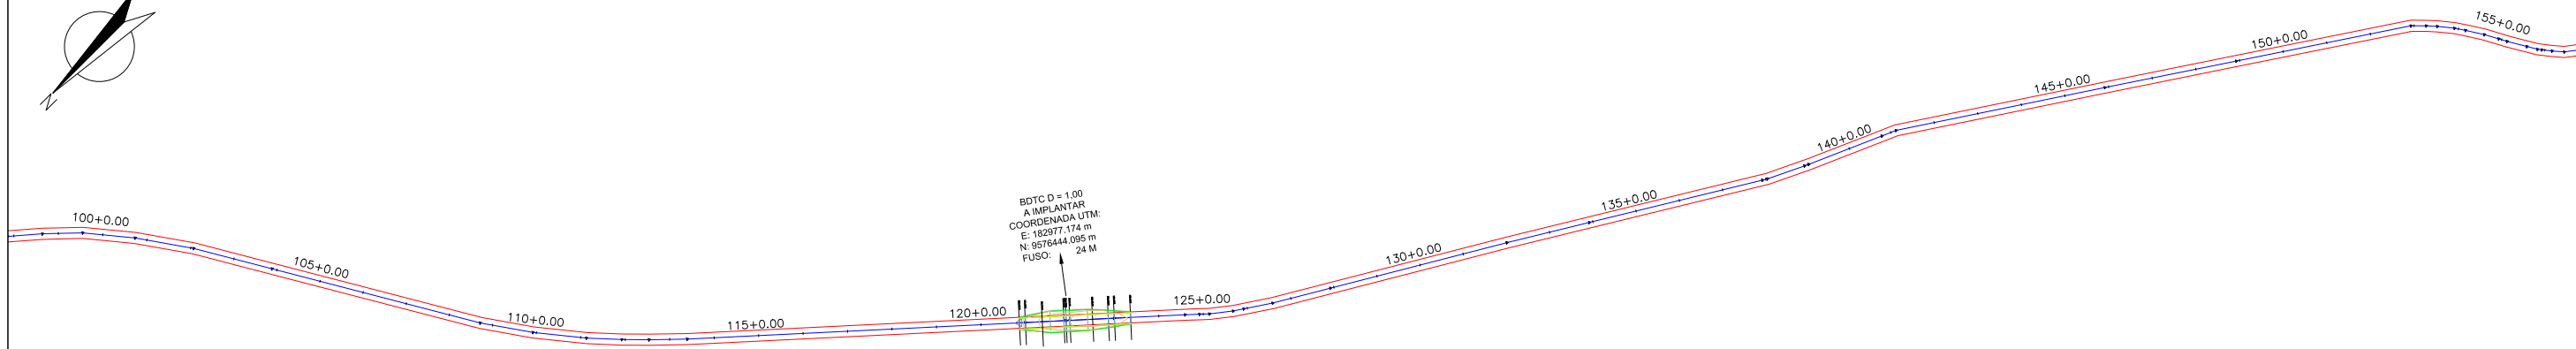

D/2

PERFIL LONGITUDINAL

Escala: 1/3.000

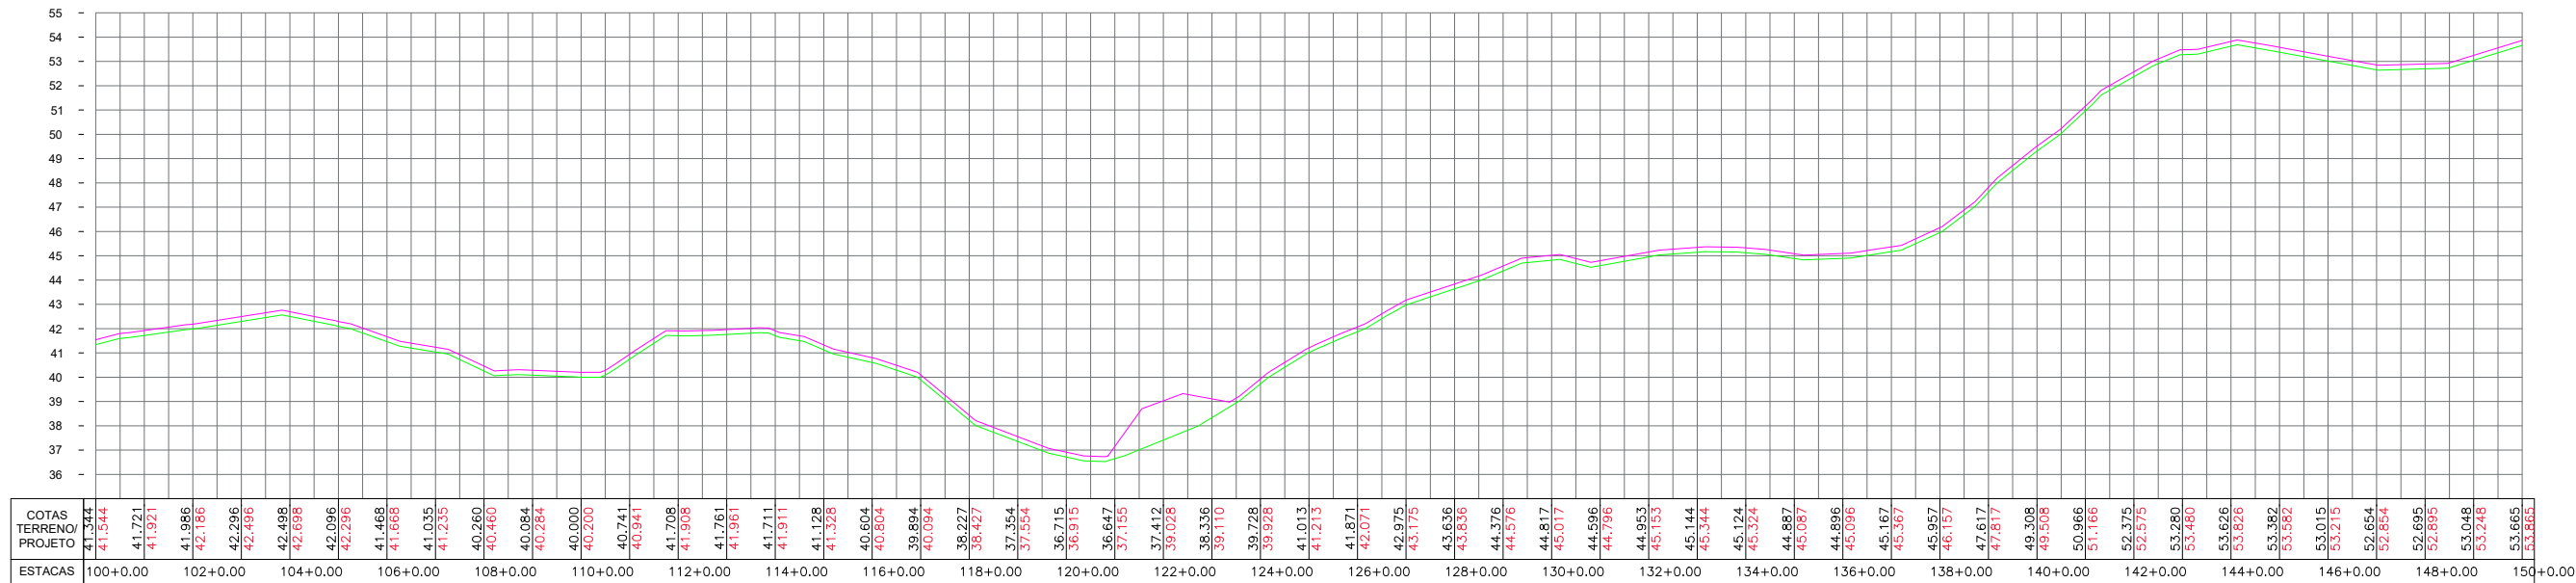

PREFEITURA MUNICIPAL DE SÃO JOSÉ DO DIVINO/PI

TÍTULO

ADEQUAÇÃO DE ESTRADA VICINAL

ENDEREÇO DA OBRA

TRECHO : PI-313 (DA SEDE À ENTRADA DO ASSENTAMENTO CAROLINA)
MUNICÍPIO DE SÃO JOSÉ DO DIVINO - PI

CONTEÚDO

TRAÇADO HORIZONTAL - PERFIL LONGITUDINAL

COMPRIMENTO

8.000,00 m

LARGURA

5,00 m

ÁREA

40.000,00 m²

DATA


2025

CONVÊNIO:

PRANCHA

06/ 18




Jullyano Belo Coelho de Oliveira
Engenheiro Civil
CREA: 1916147704

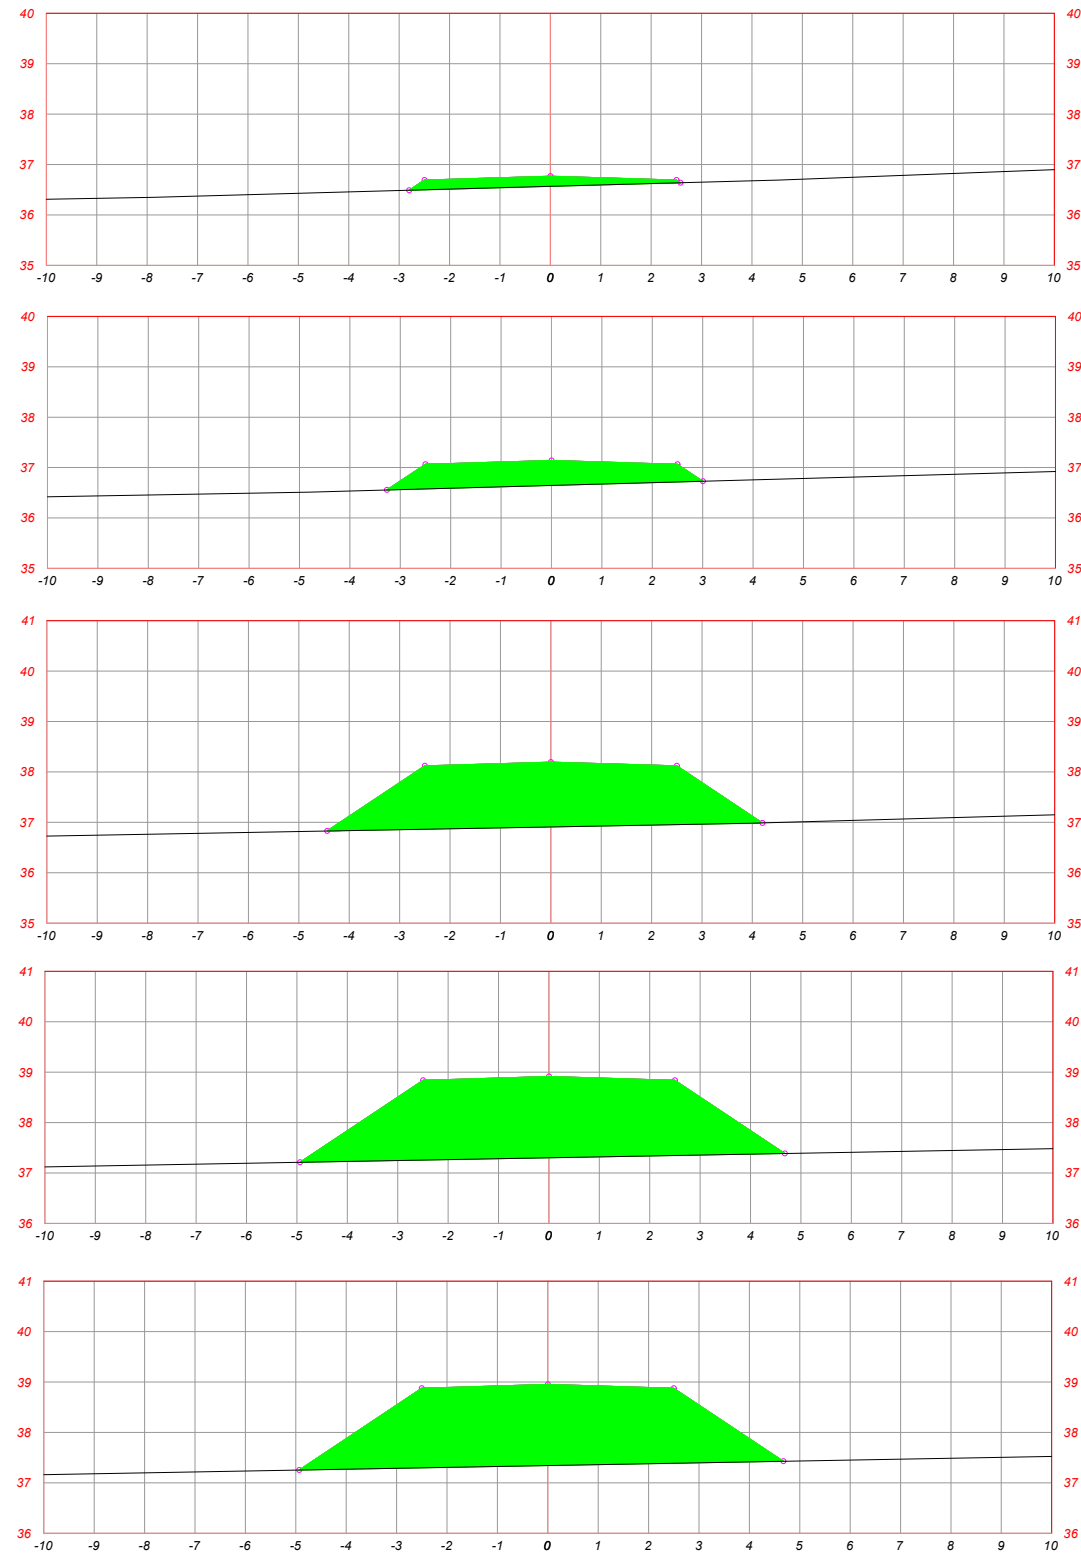

D/1 SEÇÕES TRANSVERSAIS
Escala: 1/150

BDTC D = 1,00
A IMPLANTAR
COORDENADA UTM:
E: 182977.174 m
N: 9576444.095 m
FUSO: 24 M

D/2 TRAÇADO HORIZONTAL
Escala: 1/1000

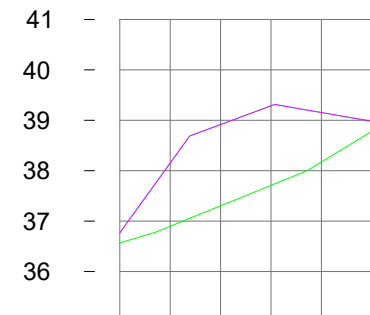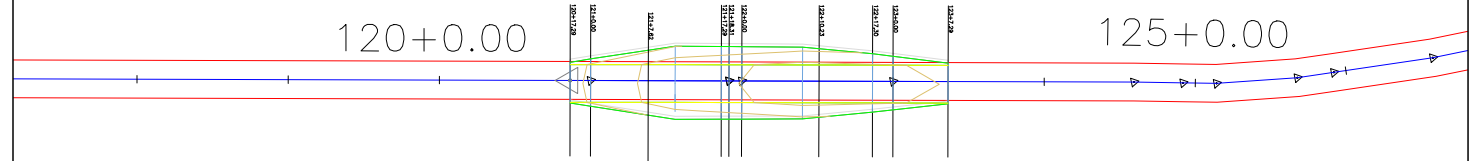

COTAS TERRENO/ PROJETO	36.567	36.767	37.303	38.914	38.171	39.152	38.776	38.980
ESTACAS	120+17.29				122+17.29 123+7.29			

D/3 PERFIL LONGITUDINAL
Escala: 1/1500

PREFEITURA MUNICIPAL DE SÃO JOSÉ DO DIVINO/PI

TÍTULO

ADEQUAÇÃO DE ESTRADA VICINAL

ENDEREÇO DA OBRA

TRECHO: PI-313 (DA SEDE À ENTRADA DO ASSENTAMENTO CAROLINA)
MUNICÍPIO DE SÃO JOSÉ DO DIVINO - PI

CONTEÚDO

TRAÇADO HORIZONTAL - PERFIL LONGITUDINAL

COMPRIMENTO

8.000,00 m

LARGURA

5,00m

ÁREA

40.000,00 m²

DATA






2025

CONVÊNIO:

PRANCHA

07/18

Jullyano Belo Coelho de Oliveira
Engenheiro Civil
CREA: 1916147704

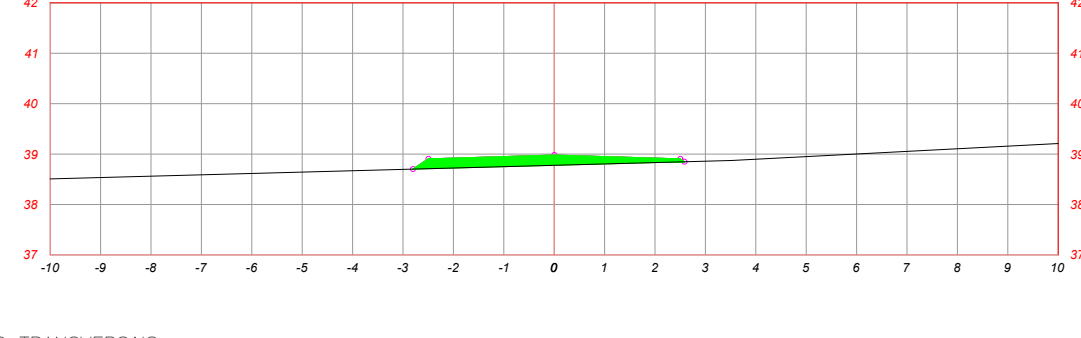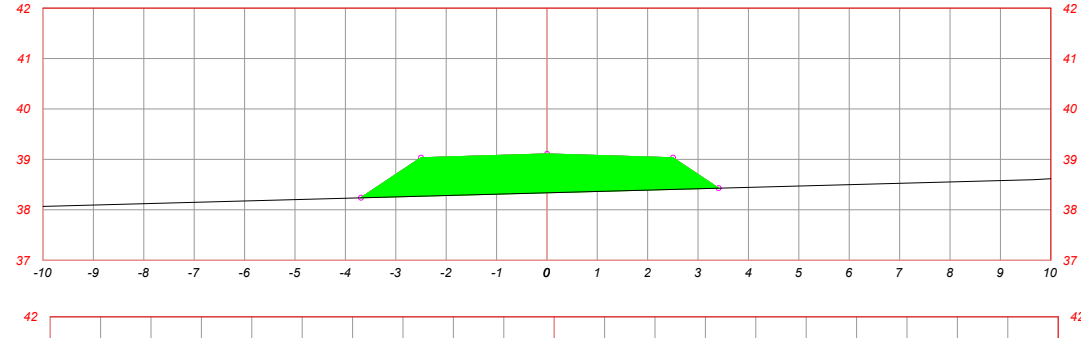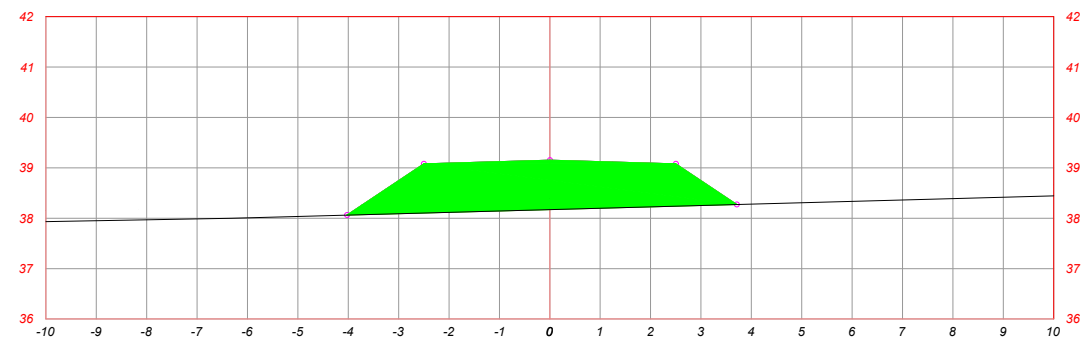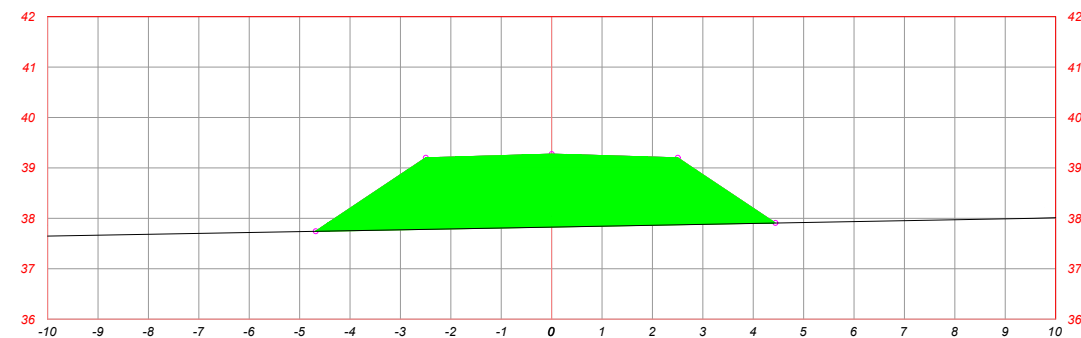
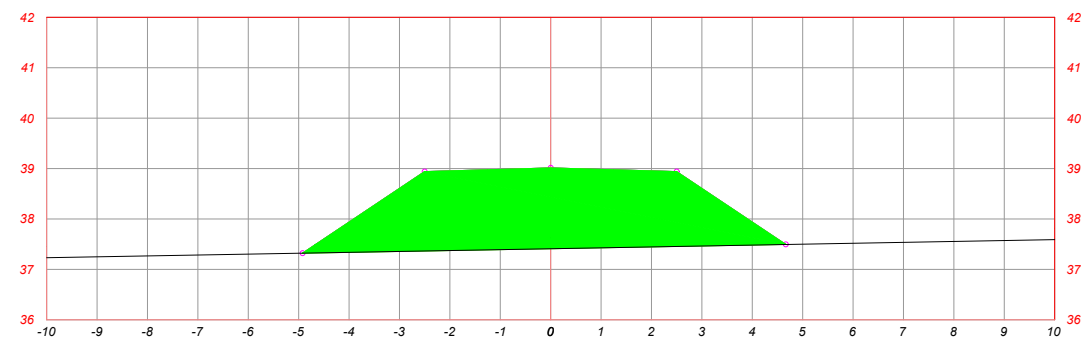


D/1 SEÇÕES TRANSVERSAIS
Escala: 1/150

BDTC D = 1,00
A IMPLANTAR
COORDENADA UTM:
E: 182977.174 m
N: 9576444.095 m
FUSO: 24 M



D/2 TRAÇADO HORIZONTAL
Escala: 1/1000

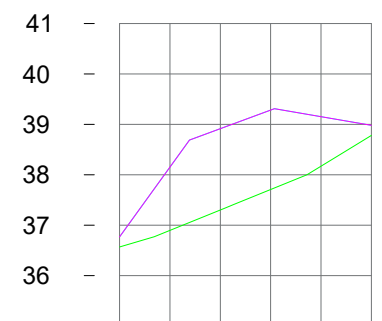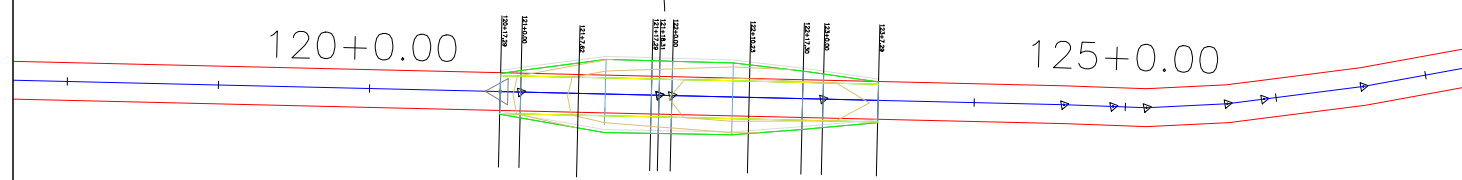


COTAS TERRENO/ PROJETO	36.567	36.767	37.303	38.914	38.171	39.152	38.776	38.980
ESTACAS	120+17.29				122+17.29			123+7.29

D/3 PERFIL LONGITUDINAL
Escala: 1/1500

PREFEITURA MUNICIPAL DE SÃO JOSÉ DO DIVINO/PI

TÍTULO ADEQUAÇÃO DE ESTRADA VICINAL		
ENDEREÇO DA OBRA TRECHO: PI-313 (DA SEDE À ENTRADA DO ASSENTAMENTO CAROLINA) MUNICÍPIO DE SÃO JOSÉ DO DIVINO - PI		
CONTEÚDO TRAÇADO HORIZONTAL - PERFIL LONGITUDINAL		
COMPRIMENTO 8.000,00 m	LARGURA 5,00m	ÁREA 40.000,00 m²
DATA 2025	CONVÊNIO:	PRANCHA 08/18

Jullyano Belo Coelho de Oliveira
Engenheiro Civil
CREA: 1916147704

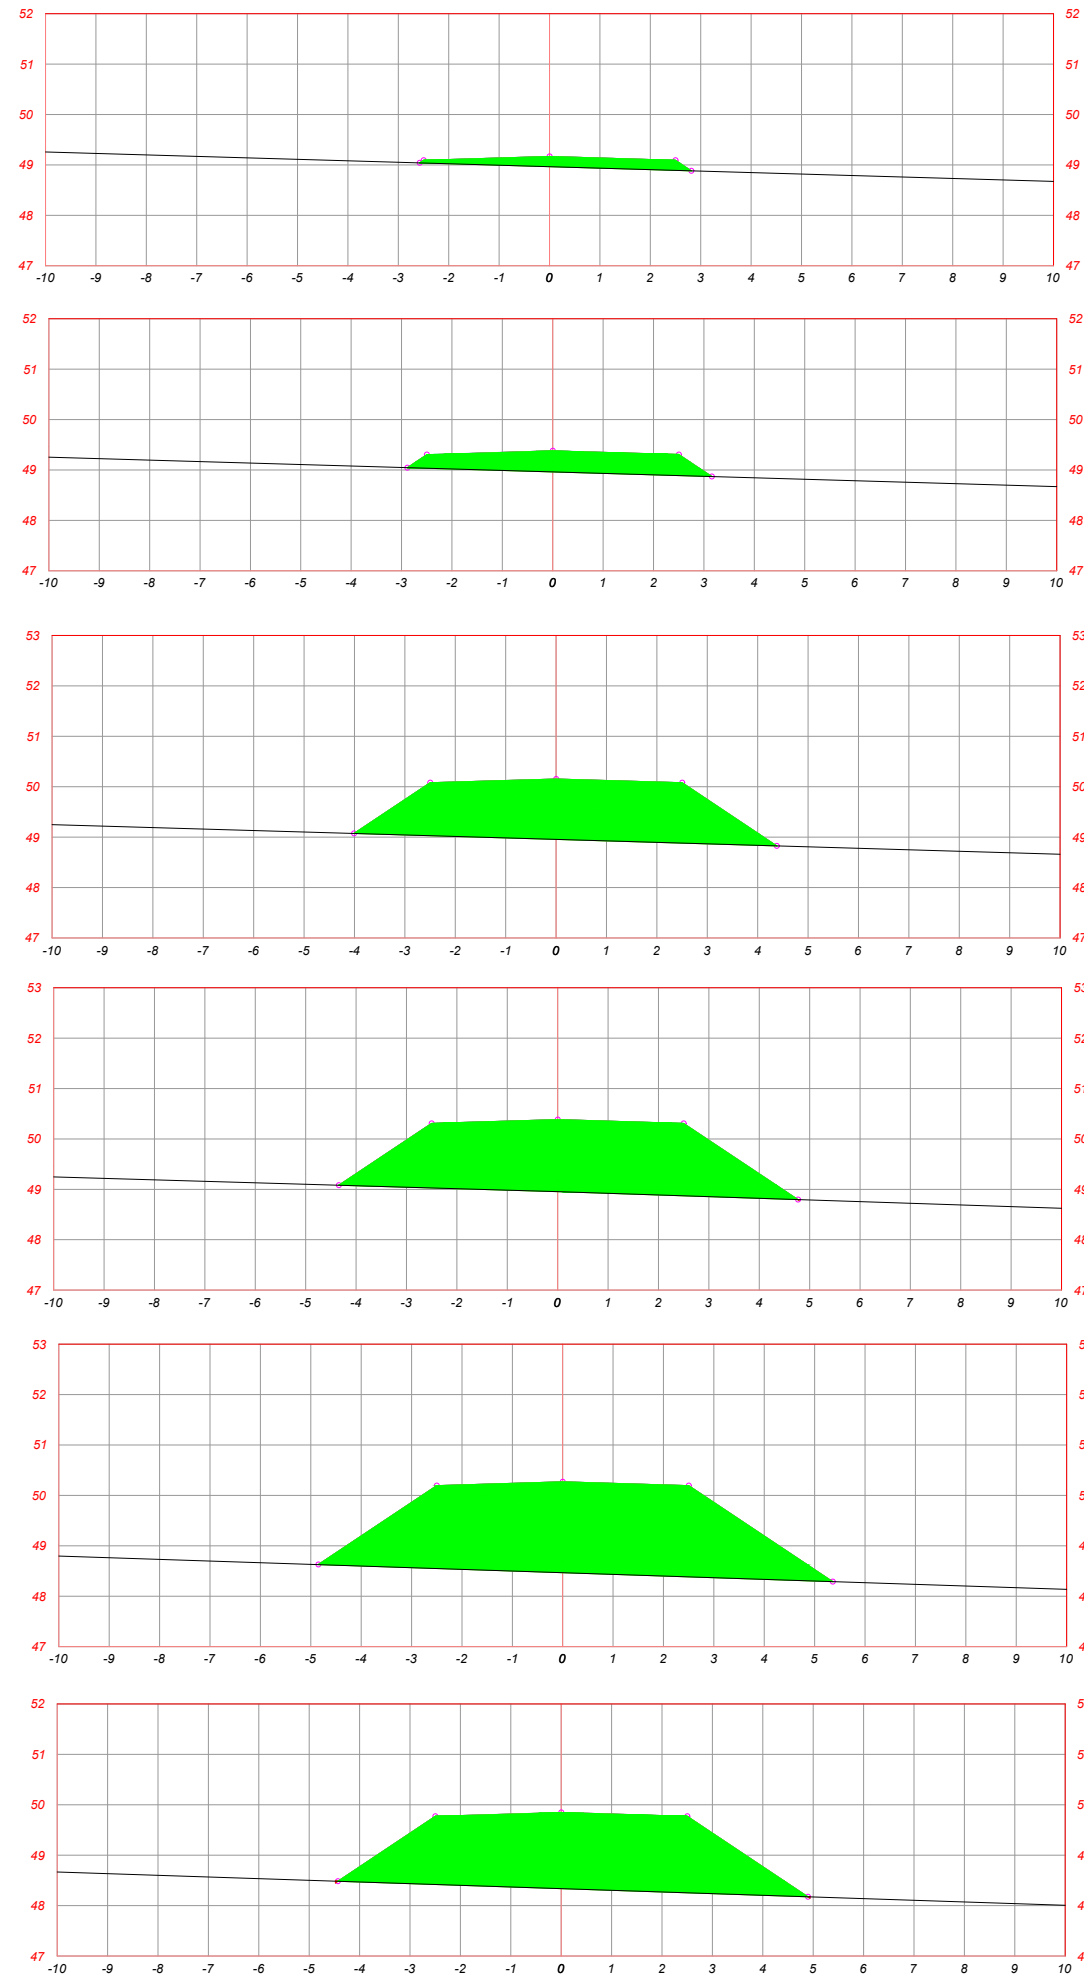

D/1 SEÇÕES TRANSVERSAIS
Escala: 1/150

D/2 TRAÇADO HORIZONTAL
Escala: 1/1000

TRAÇADO HORIZONTAL

TRAÇADO HORIZONTAL

D/3 PERFIL LONGITUDINAL
Escala: 1/1500

PERFIL LONGITUDINAL

PERFIL LONGITUDINAL

B TTC D = 1,00
A IMPLANTAR
COORDENADA UTM:
E: 181778.744 m
N: 9575733.624 m
FUSO: 24 M

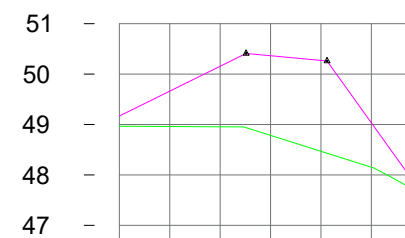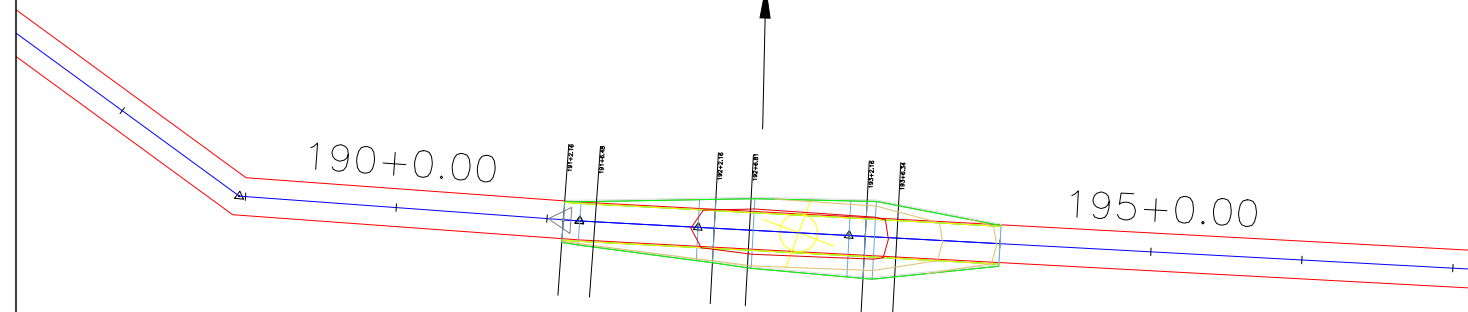


COTAS TERRENO/ PROJETO	48.965	49.167	48.955	50.153	48.468	50.270	47.738	47.938
ESTACAS	191+2.16				193+2.16194+0.00			


PREFEITURA MUNICIPAL DE SÃO JOSÉ DO DIVINO/PI

TÍTULO			ADEQUAÇÃO DE ESTRADA VICINAL		
ENDEREÇO DA OBRA			TRECHO: PI-313 (DA SEDE À ENTRADA DO ASSENTAMENTO CAROLINA)		
CONTEÚDO			TRAÇADO HORIZONTAL - PERFIL LONGITUDINAL		
COMPRIMENTO	8.000,00 m	LARGURA	5,00m	ÁREA	40.000,00 m²
DATA	2025	CONVÊNIO:		PRANCHA	10/18

Jullyano Belo Coelho de Oliveira
Engenheiro Civil
CREA: 1916147704

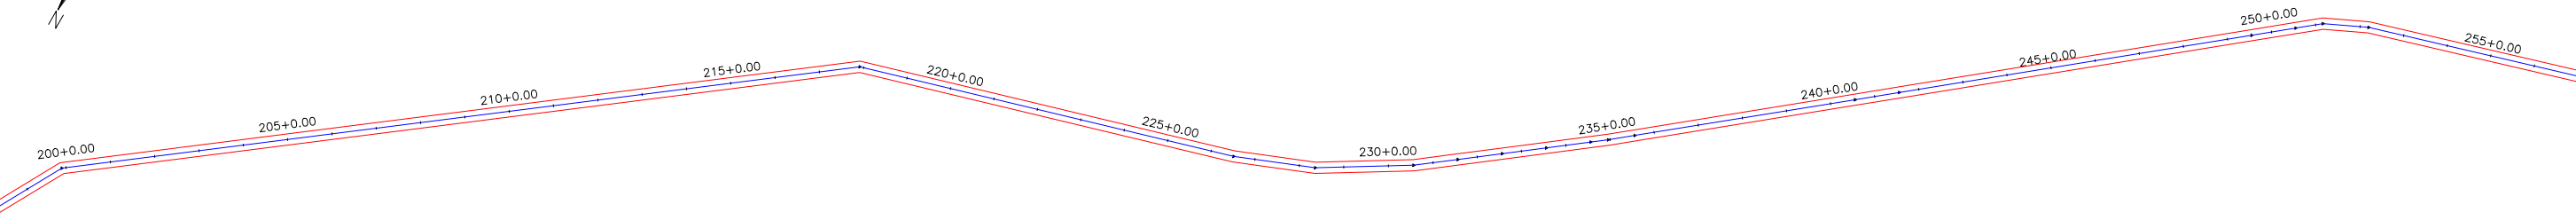

D/1 TRAÇADO HORIZONTAL
Escala: 1/3.000

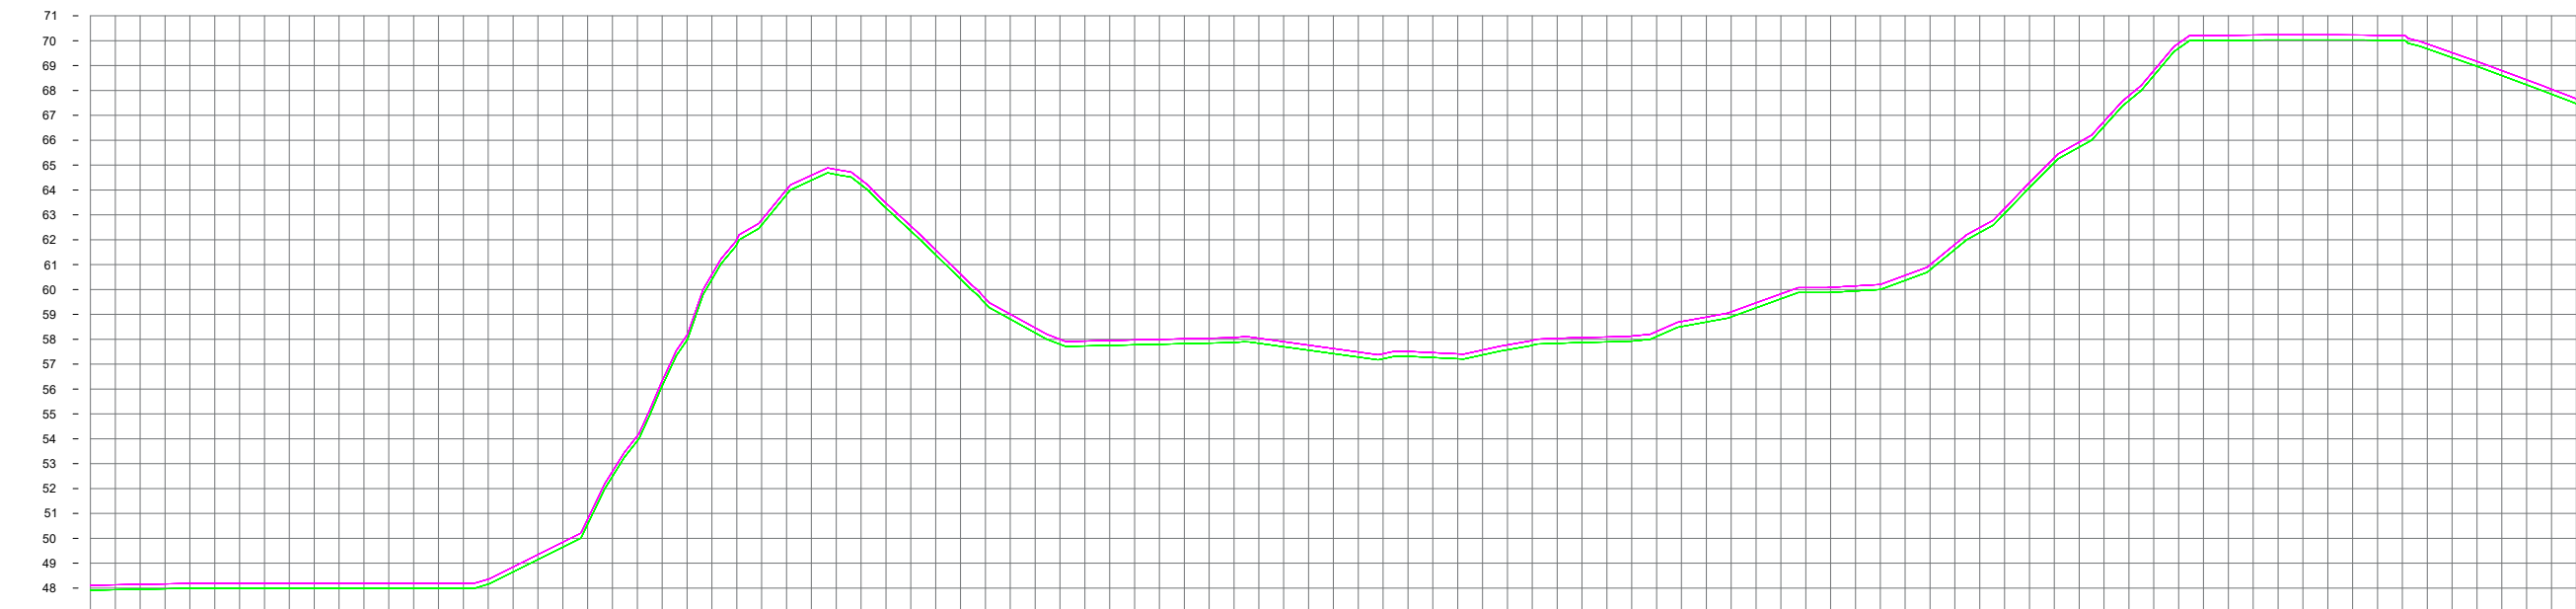

COTAS TERRENO PROJETO	47,915	47,951	47,989	47,988	47,984	47,994	47,993	47,993	48,158	49,146	50,567	53,916	57,967	61,815	63,811	64,620	63,276	61,397	59,440	58,260	57,730	57,776	57,821	57,873	57,701	57,423	57,216	57,264	57,369	57,569	57,757	57,871	57,927	58,510	58,899	59,624	59,886	60,001	60,791	62,288	64,094	65,724	67,590	69,698	70,016	70,032	70,032	70,020	69,672	68,970	68,227	67,464
	48,115	48,151	48,189	48,188	48,184	48,194	48,193	48,193	48,358	49,346	50,767	54,111	57,967	62,015	64,611	66,420	63,826	61,597	59,440	58,260	57,730	57,776	57,821	57,873	57,701	57,423	57,216	57,264	57,369	57,569	57,757	57,871	57,927	58,510	58,899	59,624	59,886	60,001	60,791	62,288	64,094	65,724	67,590	69,698	70,016	70,032	70,032	70,020	69,672	68,970	68,227	67,464
ESTACAS	200+0.00	202+0.00	204+0.00	206+0.00	208+0.00	210+0.00	212+0.00	214+0.00	216+0.00	218+0.00	220+0.00	222+0.00	224+0.00	226+0.00	228+0.00	230+0.00	232+0.00	234+0.00	236+0.00	238+0.00	240+0.00	242+0.00	244+0.00	246+0.00	248+0.00	250+0.00																										

D/2 PERFIL LONGITUDINAL
Escala: 1/3.000

PREFEITURA MUNICIPAL DE SÃO JOSÉ DO DIVINO/PI

TÍTULO

ADEQUAÇÃO DE ESTRADA VICINAL

ENDEREÇO DA OBRA

TRECHO : PI-313 (DA SEDE À ENTRADA DO ASSENTAMENTO CAROLINA)
MUNICÍPIO DE SÃO JOSÉ DO DIVINO - PI

CONTEÚDO

TRAÇADO HORIZONTAL - PERFIL LONGITUDINAL

COMPRIMENTO

8.000,00 m

LARGURA

5,00 m

ÁREA

40.000,00 m²

DATA

2025

CONVÊNIO:

PRANCHA

11/ 18



J.B.
Jullyano Belo Coelho de Oliveira
Engenheiro Civil
CREA/ 1916147704



D/1

TRAÇADO HORIZONTAL

Escala: 1/3.000

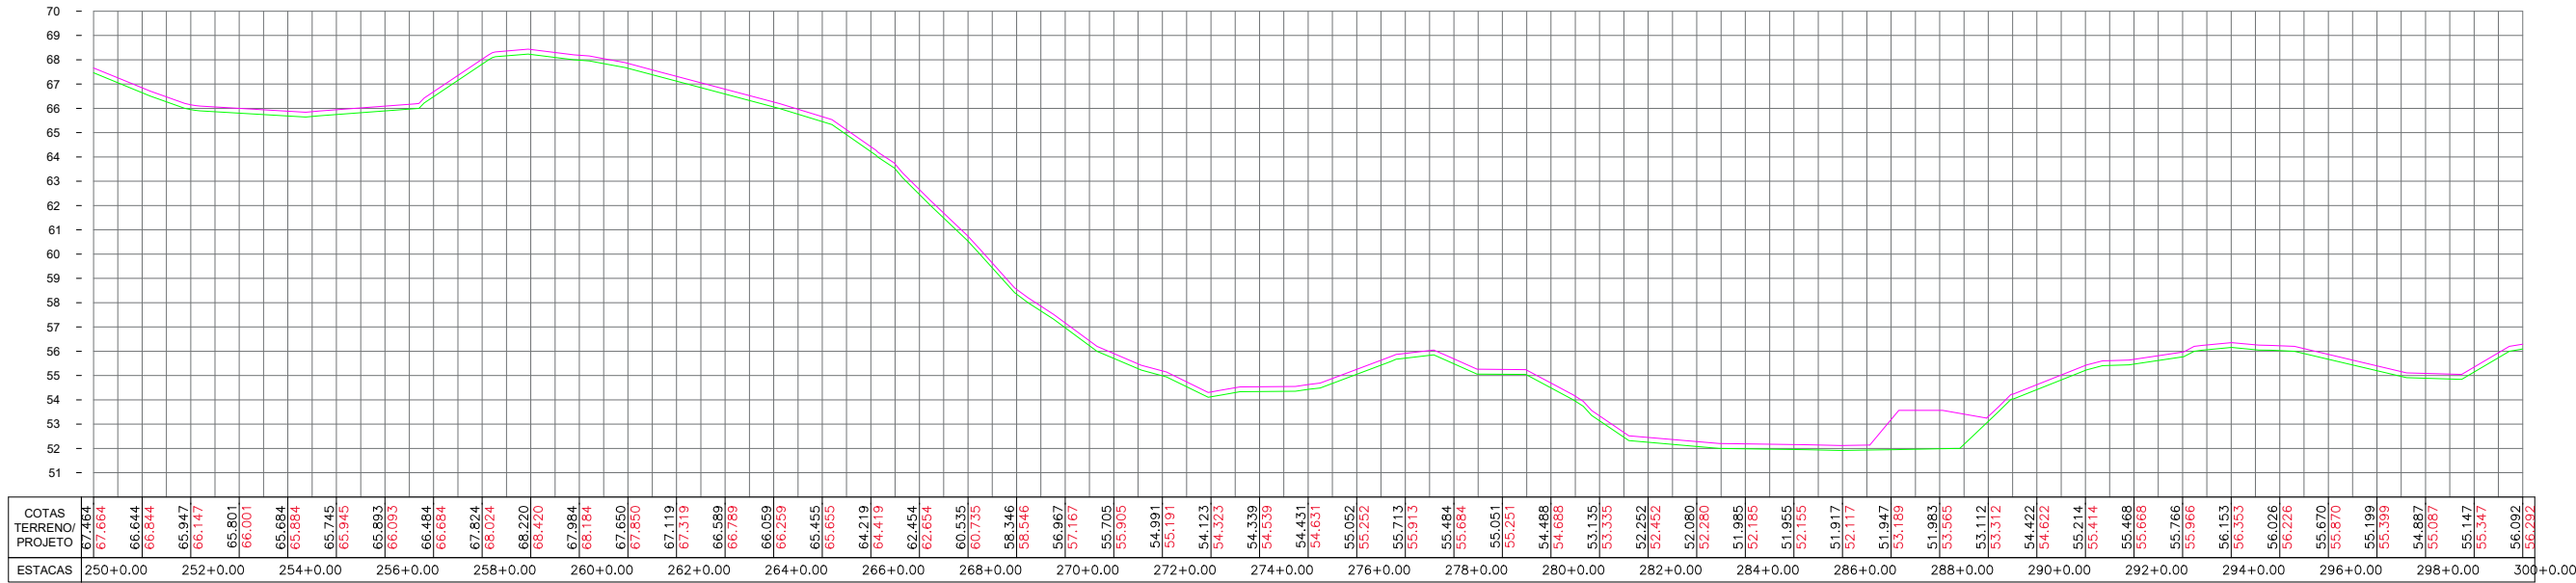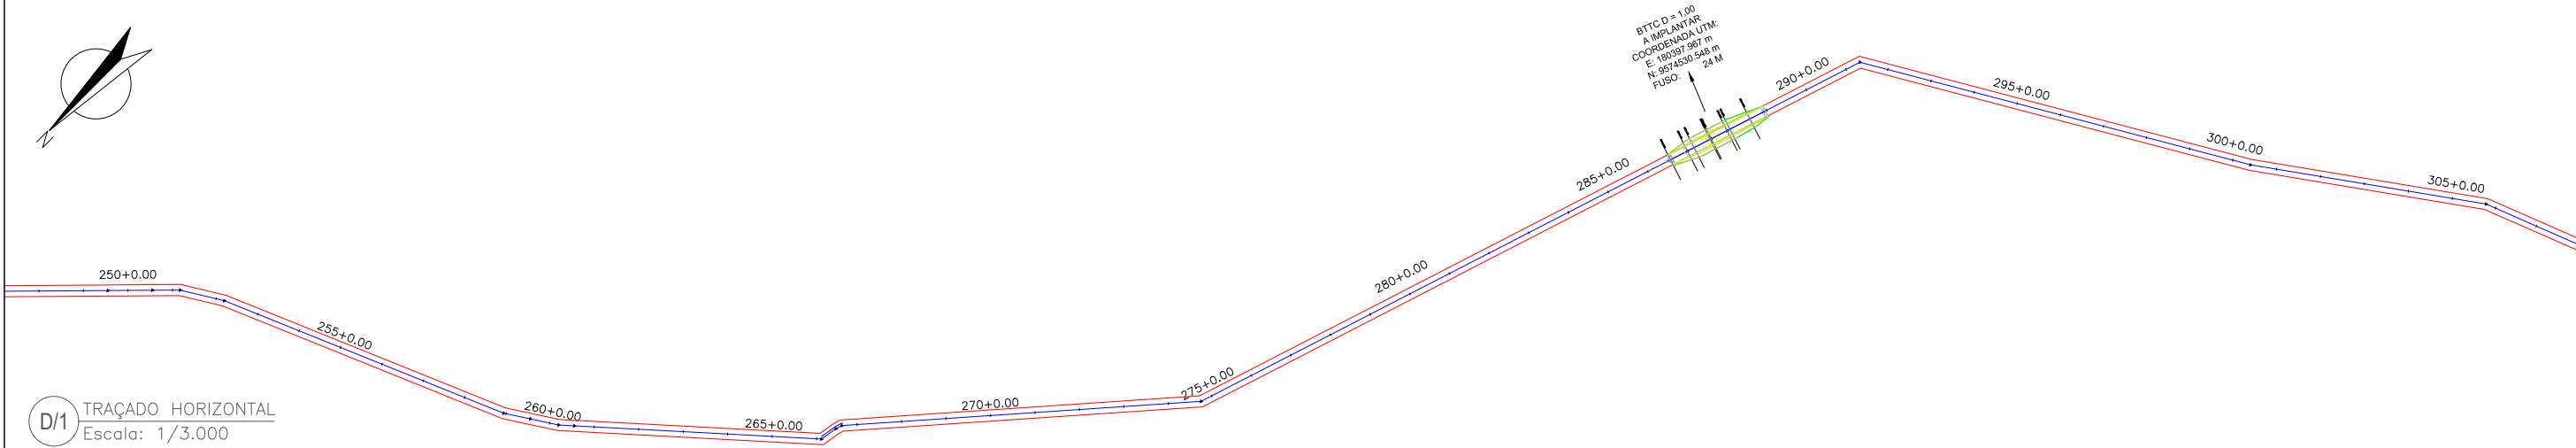

D/2

PERFIL LONGITUDINAL

Escala: 1/3.000

PREFEITURA MUNICIPAL DE SÃO JOSÉ DO DIVINO/PI

TÍTULO

ADEQUAÇÃO DE ESTRADA VICINAL

ENDEREÇO DA OBRA

TRECHO : PI-313 (DA SEDE À ENTRADA DO ASSENTAMENTO CAROLINA)
MUNICÍPIO DE SÃO JOSÉ DO DIVINO - PI

CONTEÚDO

TRAÇADO HORIZONTAL - PERFIL LONGITUDINAL

COMPRIMENTO

8.000,00 m

LARGURA

5,00 m

ÁREA

40.000,00 m²

DATA


2025

CONVÊNIO:

PRANCHA


12/ 18

Jullyano Belo Coelho de Oliveira
Engenheiro Civil
CREA: 1916147704

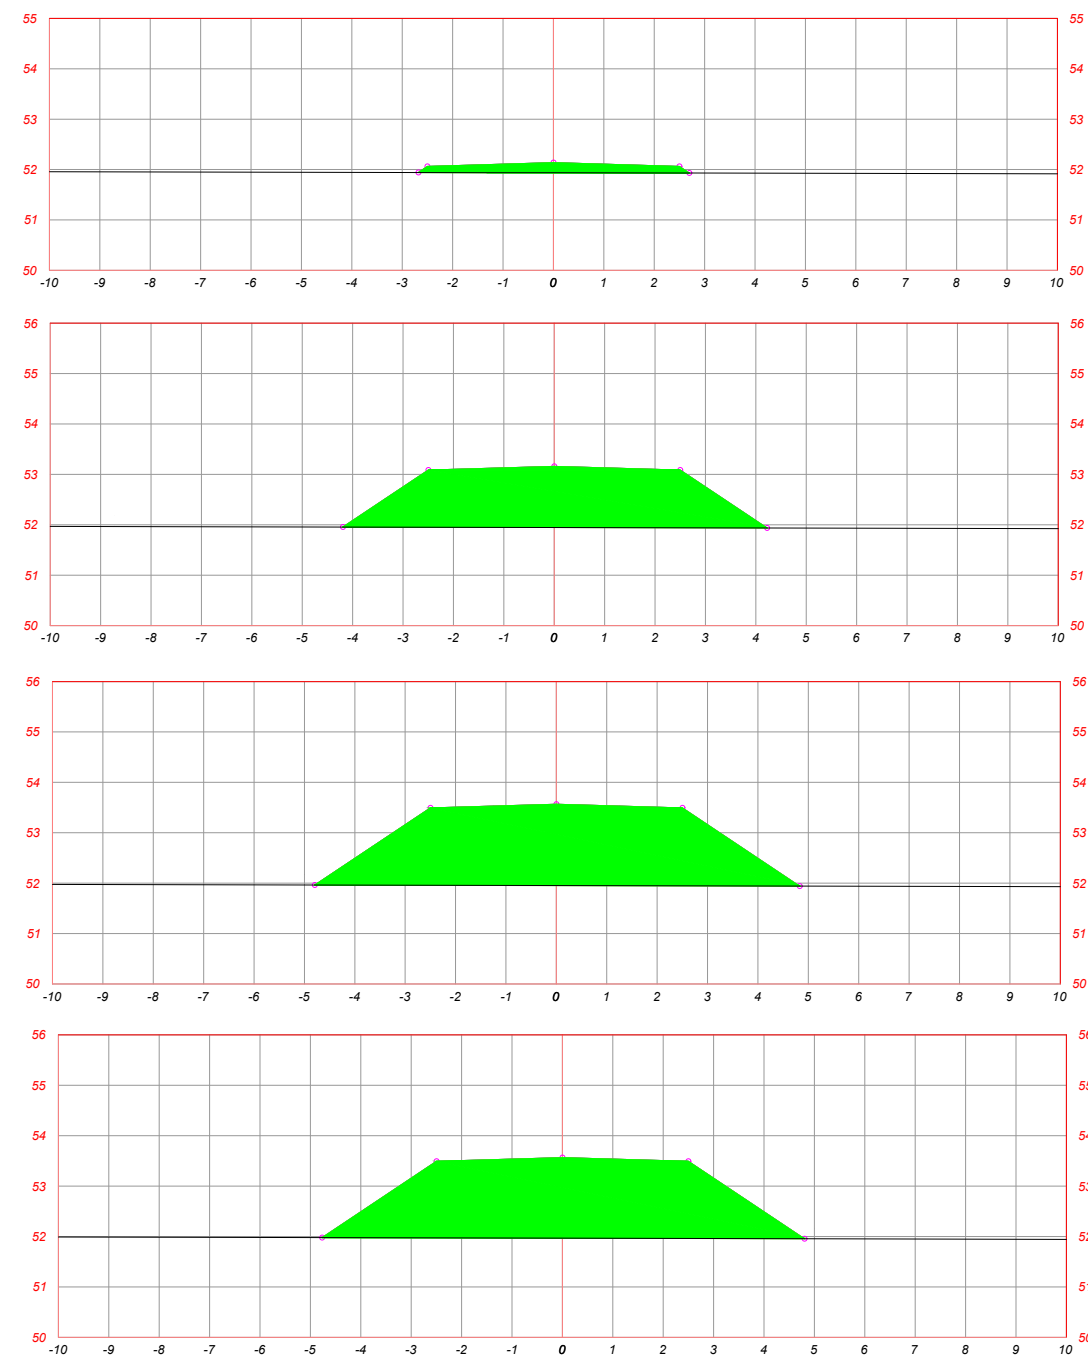


D/1 SEÇÕES TRANSVERSAIS
Escala: 1/150

D/2 TRAÇADO HORIZONTAL
Escala: 1/1000

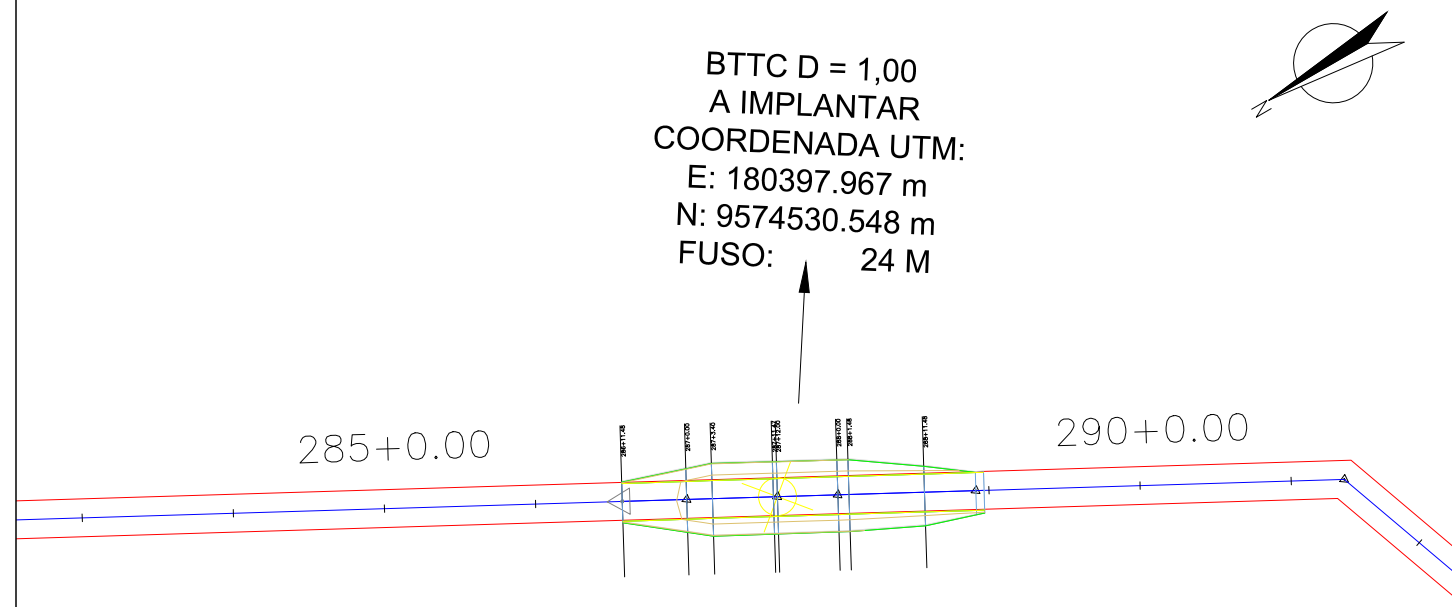


D/3 PERFIL LONGITUDINAL
Escala: 1/1500

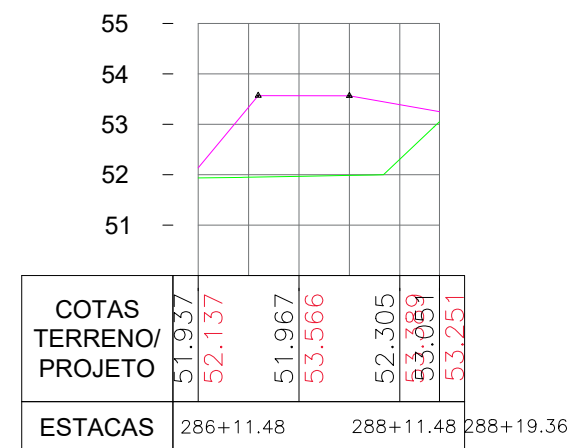

PREFEITURA MUNICIPAL DE SÃO JOSÉ DO DIVINO/PI


TÍTULO		
ADEQUAÇÃO DE ESTRADA VICINAL		
ENDEREÇO DA OBRA		
TRECHO: PI-313 (DA SEDE À ENTRADA DO ASSENTAMENTO CAROLINA)		
MUNICÍPIO DE SÃO JOSÉ DO DIVINO - PI		
CONTEÚDO		
TRAÇADO HORIZONTAL - PERFIL LONGITUDINAL		
COMPRIMENTO	LARGURA	ÁREA
8.000,00 m	5,00m	40.000,00 m²
DATA	CONVÊNIO:	PRANCHA
2025		13/18

Jullyano Belo Coelho de Oliveira
Engenheiro Civil
CREA: 1916147704

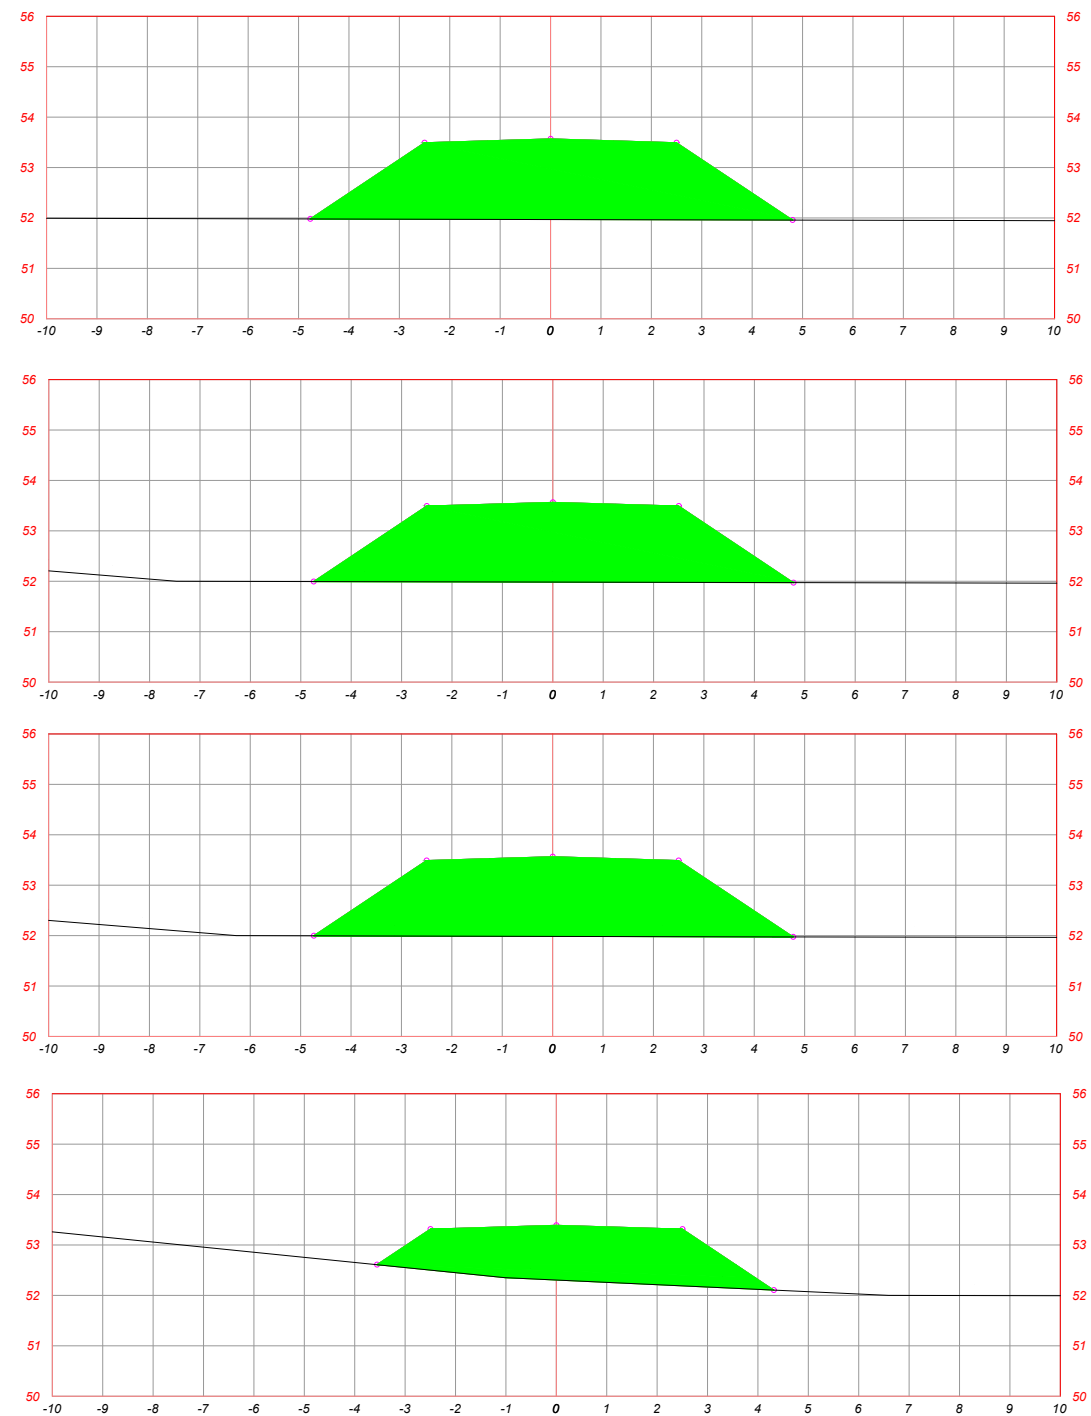

D/1 SEÇÕES TRANSVERSAIS
Escala: 1/150

D/2 TRAÇADO HORIZONTAL
Escala: 1/1000

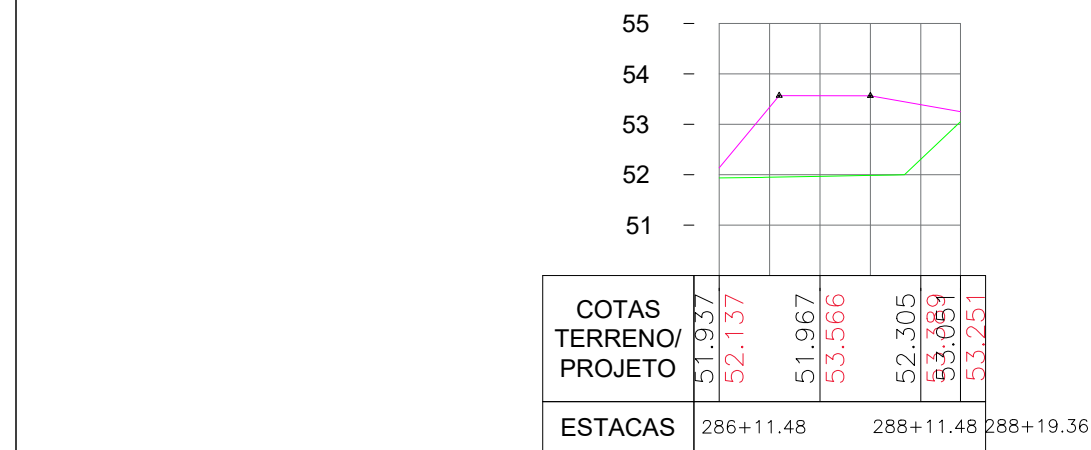


D/3 PERFIL LONGITUDINAL
Escala: 1/1500

PREFEITURA MUNICIPAL DE SÃO JOSÉ DO DIVINO/PI

TÍTULO		
ADEQUAÇÃO DE ESTRADA VICINAL		
ENDEREÇO DA OBRA		
TRECHO: PI-313 (DA SEDE À ENTRADA DO ASSENTAMENTO CAROLINA)		
MUNICÍPIO DE SÃO JOSÉ DO DIVINO - PI		
CONTEÚDO		
TRAÇADO HORIZONTAL - PERFIL LONGITUDINAL		
COMPRIMENTO	LARGURA	ÁREA
8.000,00 m	5,00m	40.000,00 m²
DATA	CONVÊNIO:	PRANCHA
2025		14/18


Jullyano Belo Coelho de Oliveira
Engenheiro Civil
CREA/ 1916147704

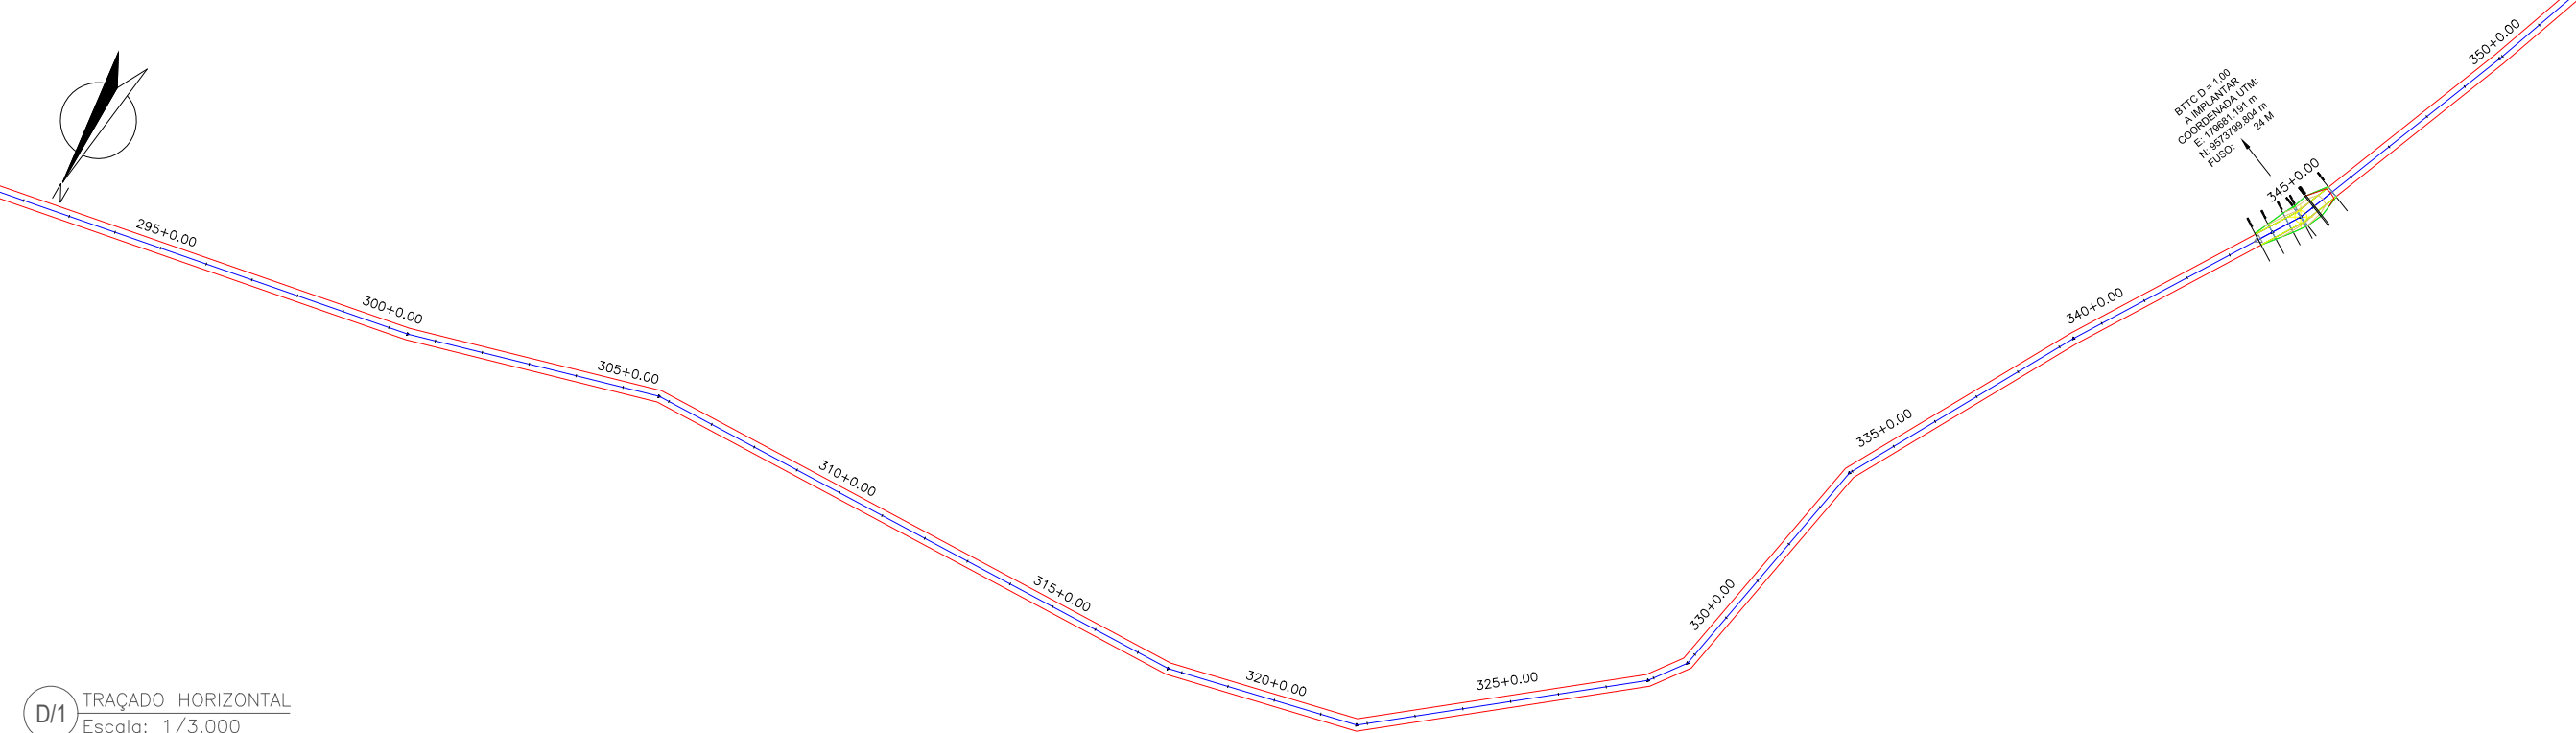

D/1

TRAÇADO HORIZONTAL

Escala: 1/3.000

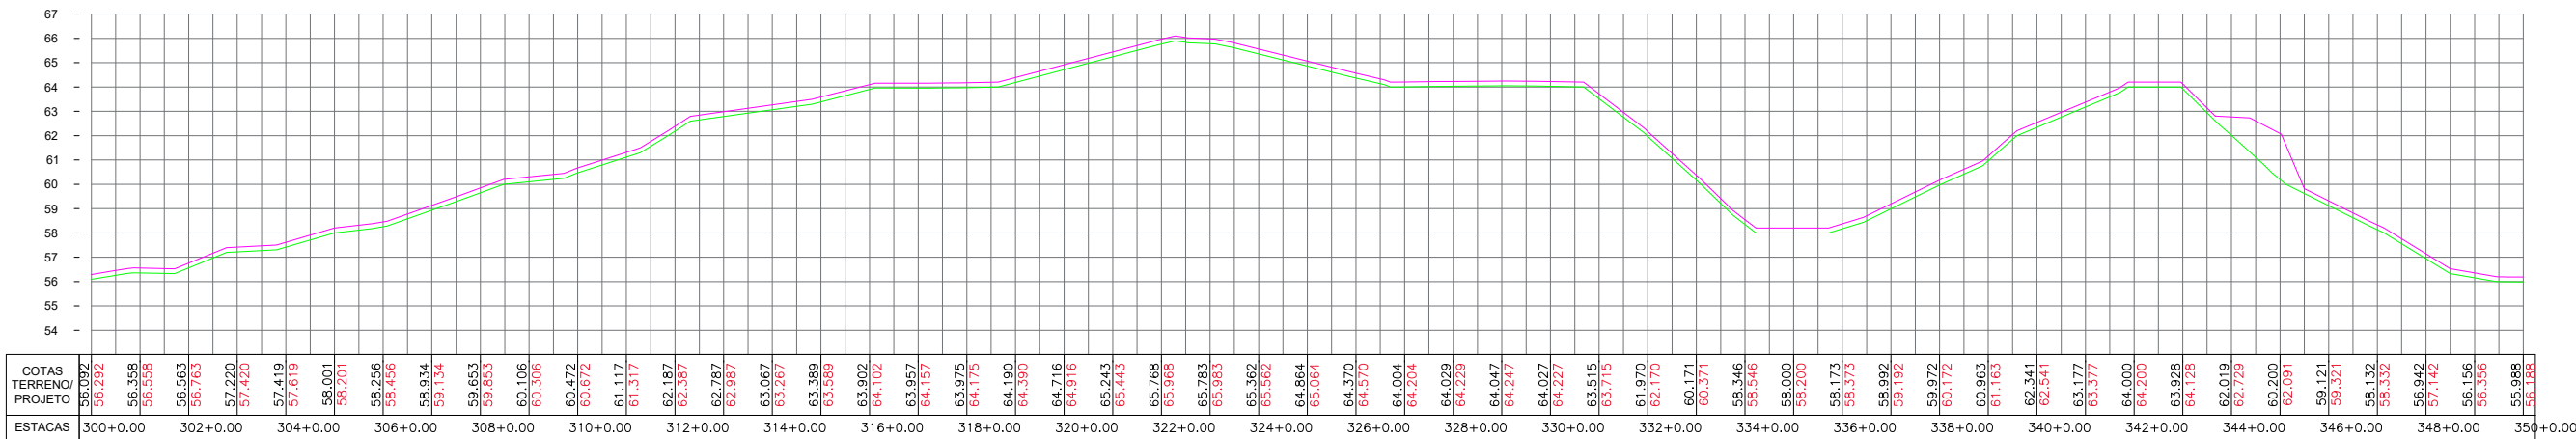

D/2


PERFIL LONGITUDINAL

Escala: 1/3.000

PREFEITURA MUNICIPAL DE SÃO JOSÉ DO DIVINO/PI


TÍTULO		
ADEQUAÇÃO DE ESTRADA VICINAL		
ENDEREÇO DA OBRA		
TRECHO : PI-313 (DA SEDE À ENTRADA DO ASSENTAMENTO CAROLINA)		
MUNICÍPIO DE SÃO JOSÉ DO DIVINO - PI		
CONTEÚDO		
TRAÇADO HORIZONTAL - PERFIL LONGITUDINAL		
COMPRIMENTO	LARGURA	ÁREA
8.000,00 m	5,00 m	40.000,00 m²
DATA	CONVÊNIO:	PRANCHA
2025		15/ 18

Jullyano Belo Coelho de Oliveira
Engenheiro Civil
CREA: 1916147704

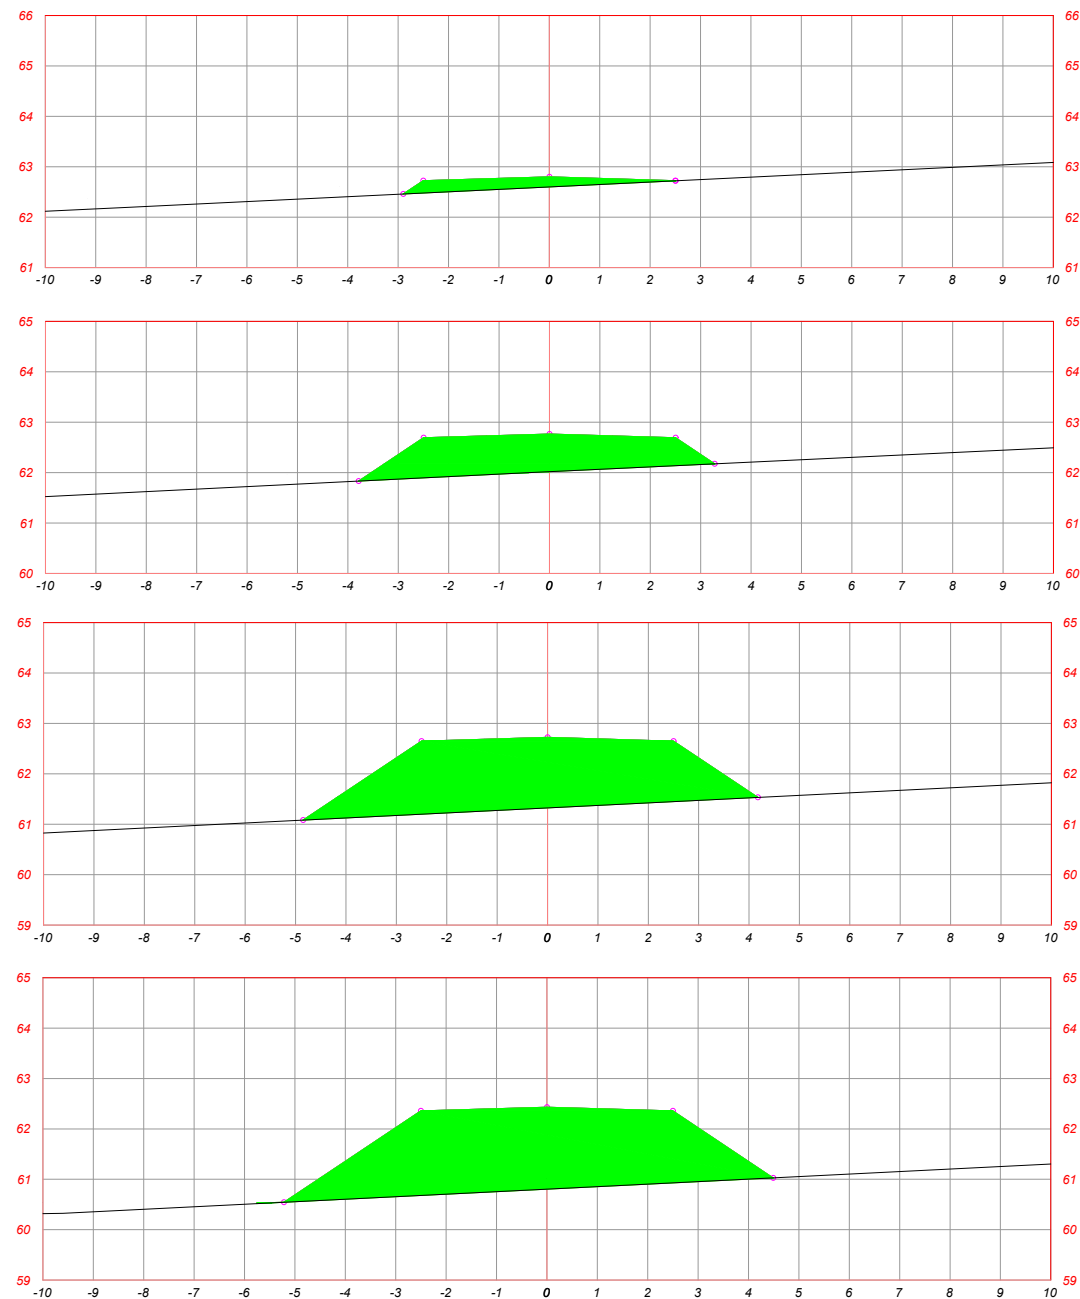

D/1 SEÇÕES TRANSVERSAIS
Escala: 1/150

D/2 TRAÇADO HORIZONTAL
Escala: 1/1000

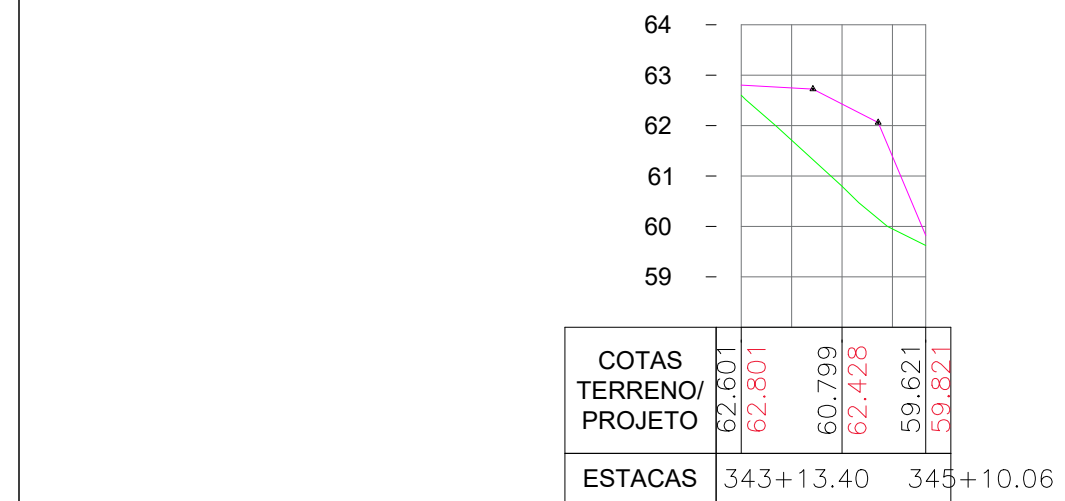

D/3 PERFIL LONGITUDINAL
Escala: 1/1500

PREFEITURA MUNICIPAL DE SÃO JOSÉ DO DIVINO/PI

TÍTULO

ADEQUAÇÃO DE ESTRADA VICINAL

ENDEREÇO DA OBRA

TRECHO: PI-313 (DA SEDE À ENTRADA DO ASSENTAMENTO CAROLINA)
MUNICÍPIO DE SÃO JOSÉ DO DIVINO - PI

CONTEÚDO

TRAÇADO HORIZONTAL - PERFIL LONGITUDINAL

COMPRIMENTO

8.000,00 m

LARGURA

5,00m

ÁREA

40.000,00 m²

DATA


2025

CONVÊNIO:

PRANCHA

16/18

Jullyano Belo Coelho de Oliveira
Engenheiro Civil
CREA: 1916147704

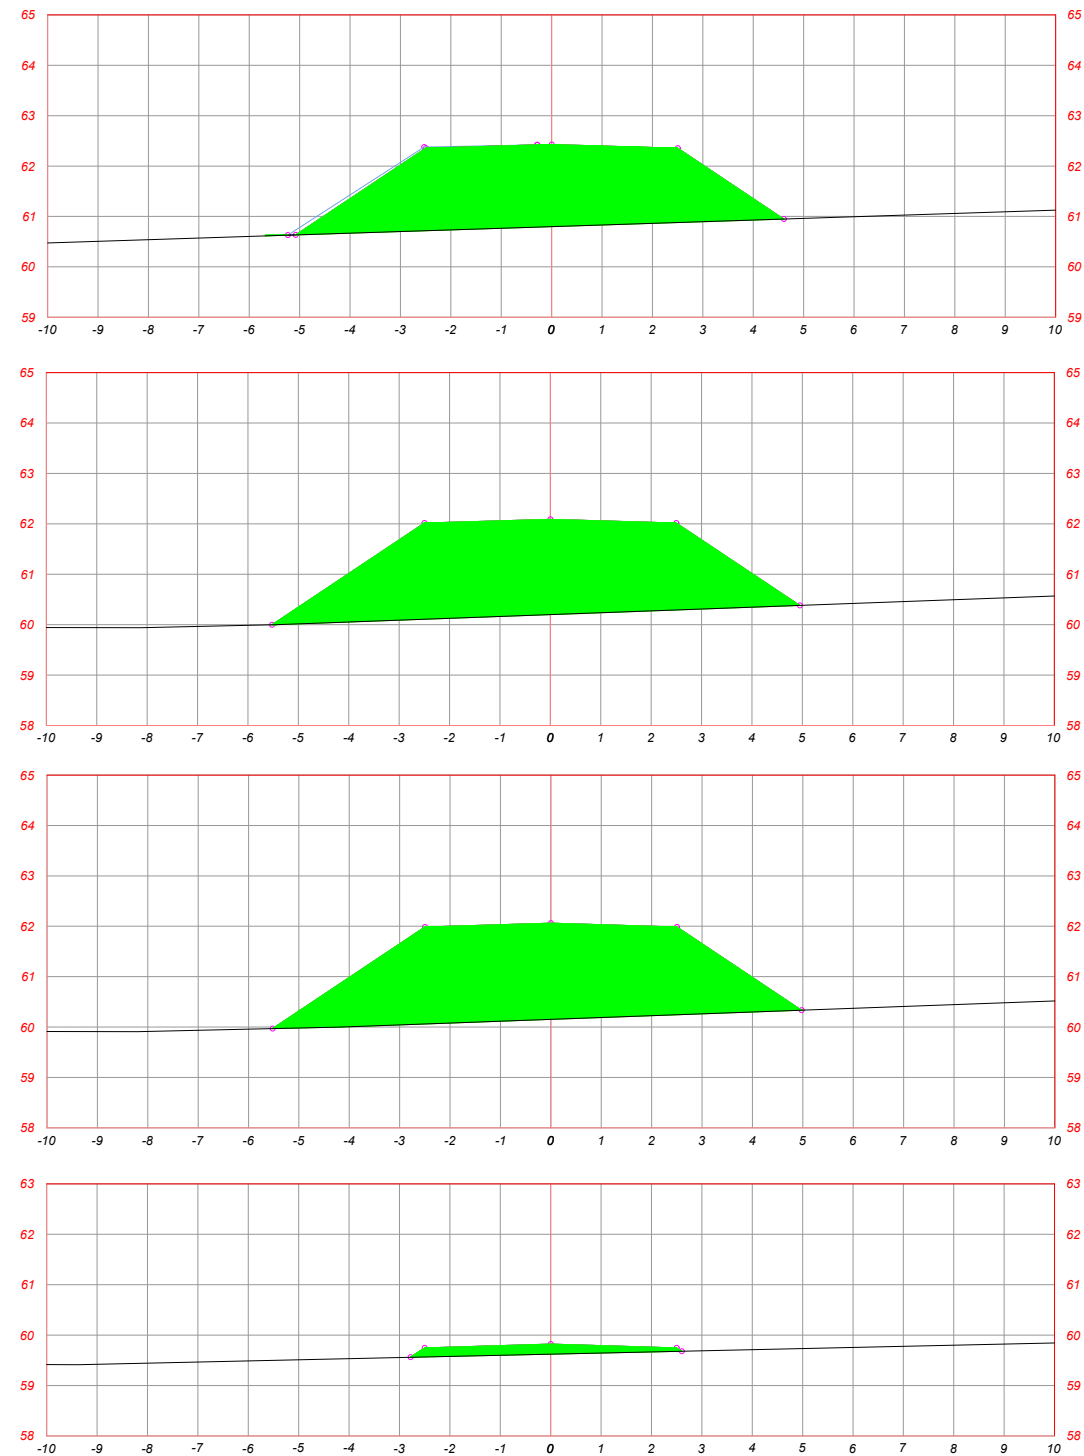


D/1 SEÇÕES TRANSVERSAIS
Escala: 1/150

D/2 TRAÇADO HORIZONTAL
Escala: 1/1000

D/3 PERFIL LONGITUDINAL
Escala: 1/1500

B TTC D = 1,00
A IMPLANTAR
COORDENADA UTM:
E: 179681.191 m
N: 9573799.804 m
FUSO: 24 M

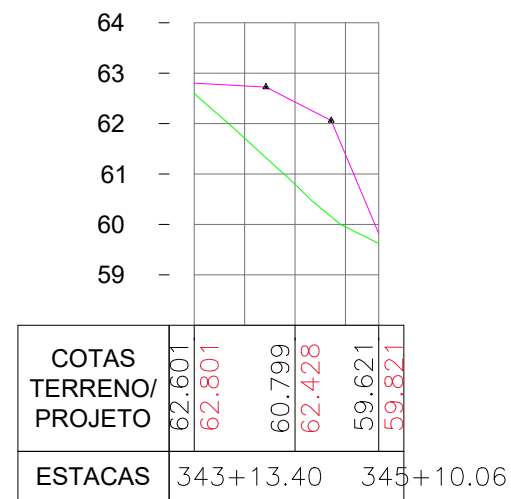

PREFEITURA MUNICIPAL DE SÃO JOSÉ DO DIVINO/PI

TÍTULO
ADEQUAÇÃO DE ESTRADA VICINAL

ENDEREÇO DA OBRA
TRECHO: PI-313 (DA SEDE À ENTRADA DO ASSENTAMENTO CAROLINA)
MUNICÍPIO DE SÃO JOSÉ DO DIVINO - PI

CONTEÚDO
TRAÇADO HORIZONTAL - PERFIL LONGITUDINAL

COMPRIMENTO 8.000,00 m	LARGURA 5,00m	ÁREA 40.000,00 m²
DATA 2025	CONVÊNIO:	PRANCHA 17/18


Jullyano Belo Coelho de Oliveira
Engenheiro Civil
CREA: 1916147704




D/1

TRAÇADO HORIZONTAL

Escala: 1/3.000

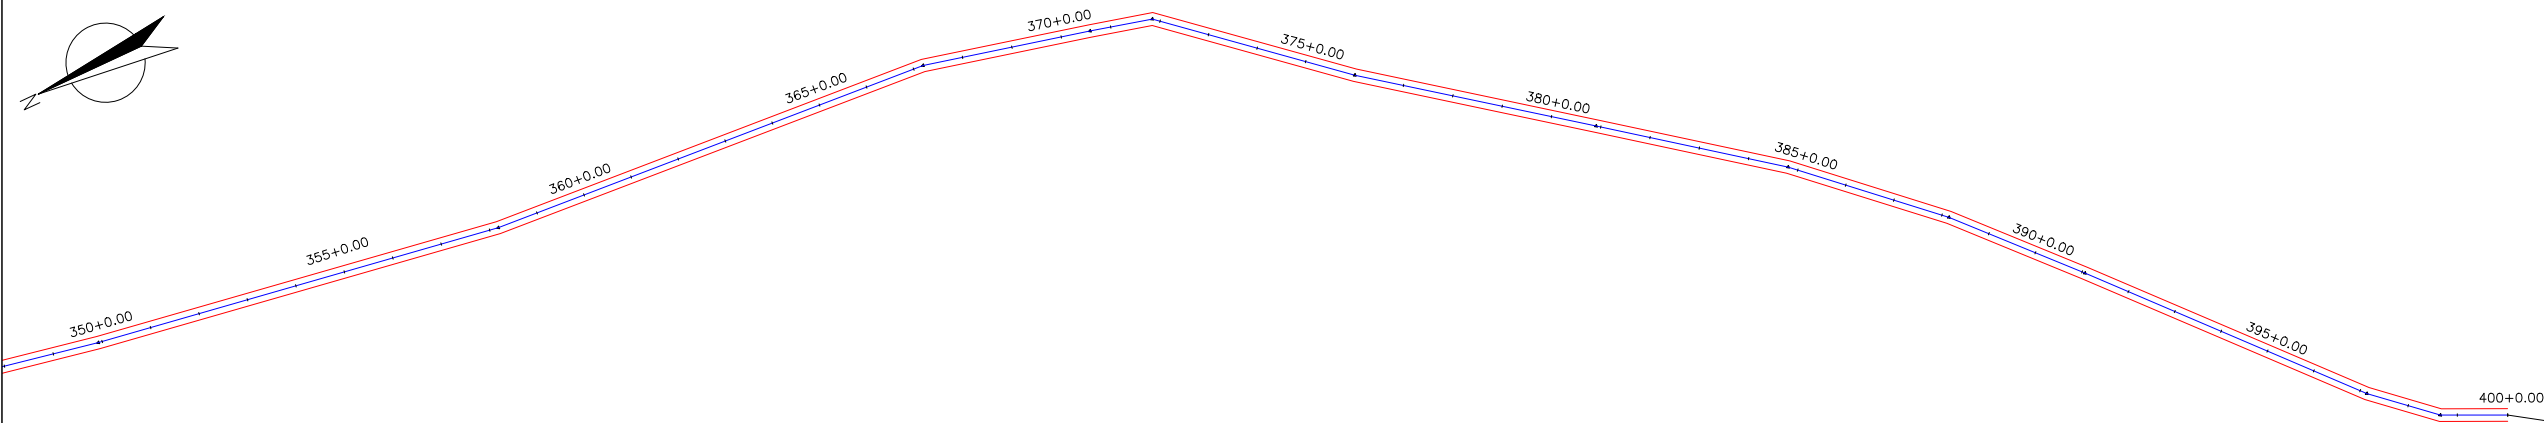

Alinhamento: EIXO PRINCIPAL
Estaca: 400+0.00
Offset: 0.00
Norte: 179299.326
Leste: 9572812.995
FUSO: 24 M

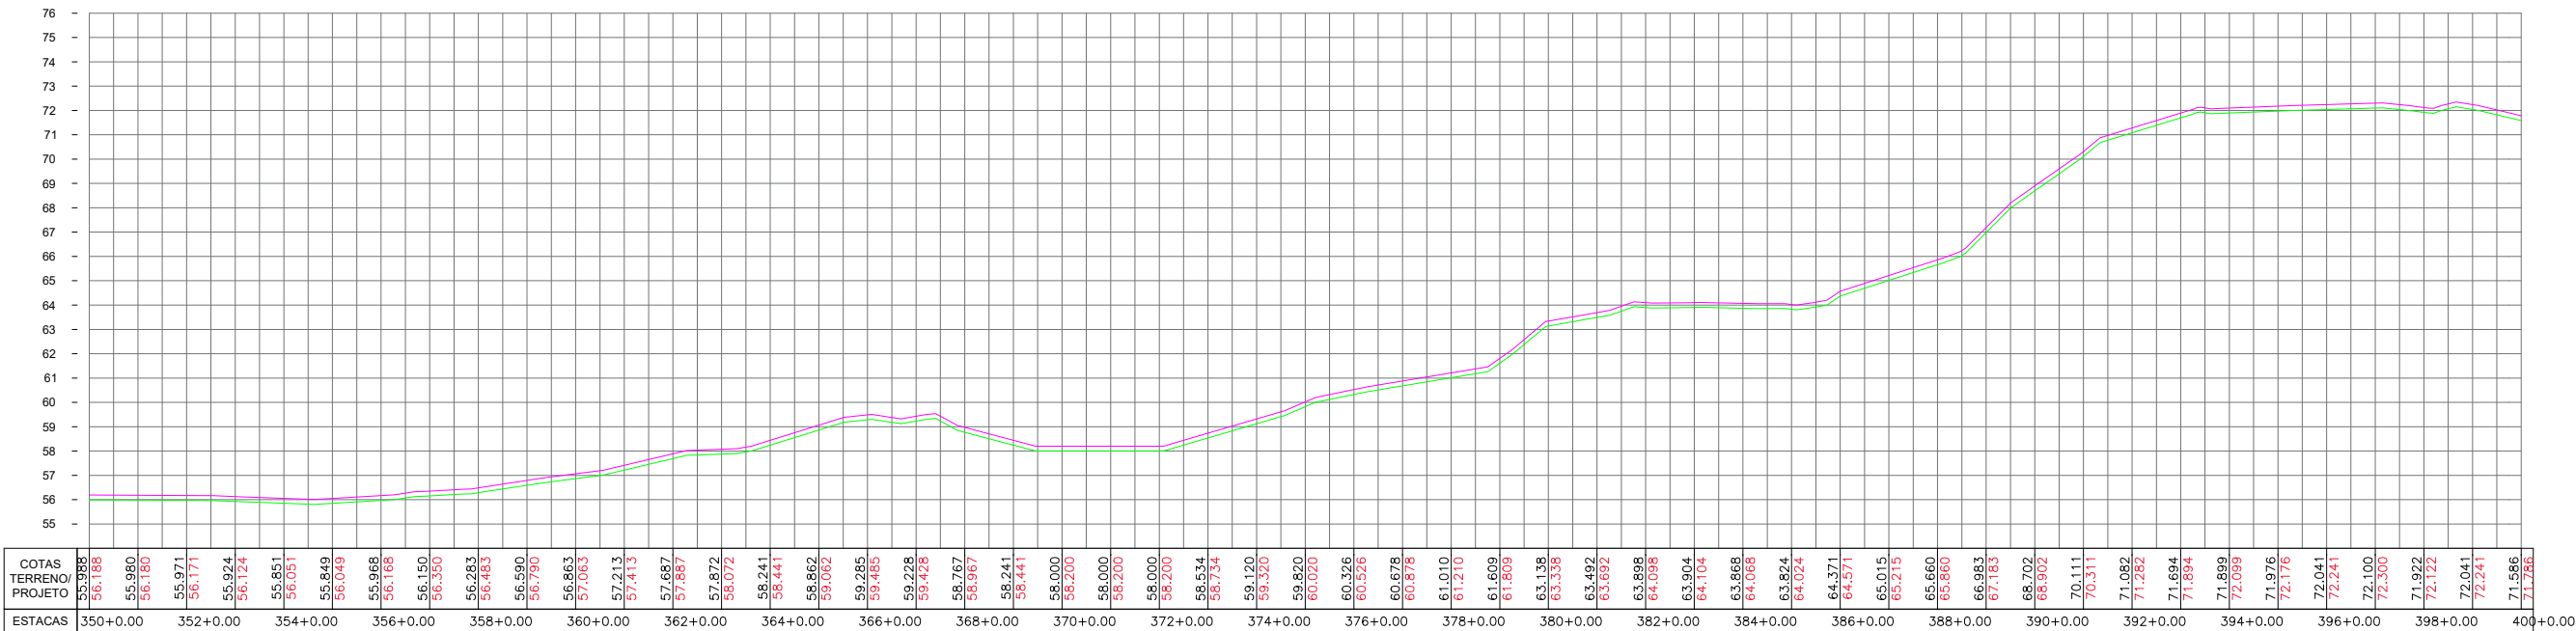

D/2

PERFIL LONGITUDINAL

Escala: 1/3.000

PREFEITURA MUNICIPAL DE SÃO JOSÉ DO DIVINO/PI

TÍTULO

ADEQUAÇÃO DE ESTRADA VICINAL

ENDEREÇO DA OBRA

TRECHO : PI-313 (DA SEDE À ENTRADA DO ASSENTAMENTO CAROLINA)
MUNICÍPIO DE SÃO JOSÉ DO DIVINO - PI

CONTEÚDO

TRAÇADO HORIZONTAL - PERFIL LONGITUDINAL

COMPRIMENTO

8.000,00 m

LARGURA

5,00 m

ÁREA

40.000,00 m²

DATA

2025

CONVÊNIO:

PRANCHA

18/ 18

J.B.
Jullyano Belo Coelho de Oliveira
Engenheiro Civil
CREA: 1916147704